
**PLAN D'AMÉNAGEMENT GÉNÉRAL (PAG)
PLAN DE DÉVELOPPEMENT COMMUNAL (PDC)
COMMUNE DE BECKERICH**



ÉTUDE PRÉPARATOIRE [PAG]

TEIL 2: Schémas Directeurs Ortschaft Oberpallen « In Hohpels » (SD-OP1)

Schéma Directeur

Oktober 2023

Approbation définitive de la Ministre de l'Intérieur en date du 10 octobre 2023, réf.: 53C/010/2020

Arrêté de la Ministre de l'Environnement, du Climat et du Développement durable en date du 04 octobre 2023, réf.: 88124

**ZB ZEYEN
BAUMANN**

Zeyen+Baumann sàrl
9, rue de Steinsel
L-7254 Bereldange

T +352 33 02 04
F +352 33 28 86
www.zeyenbaumann.lu

1 Erfassung der wesentlichen städtebaulichen Fragestellungen und Leitlinien

1. identification de l'enjeu urbanistique et les lignes directrices majeures

Rahmenbedingungen

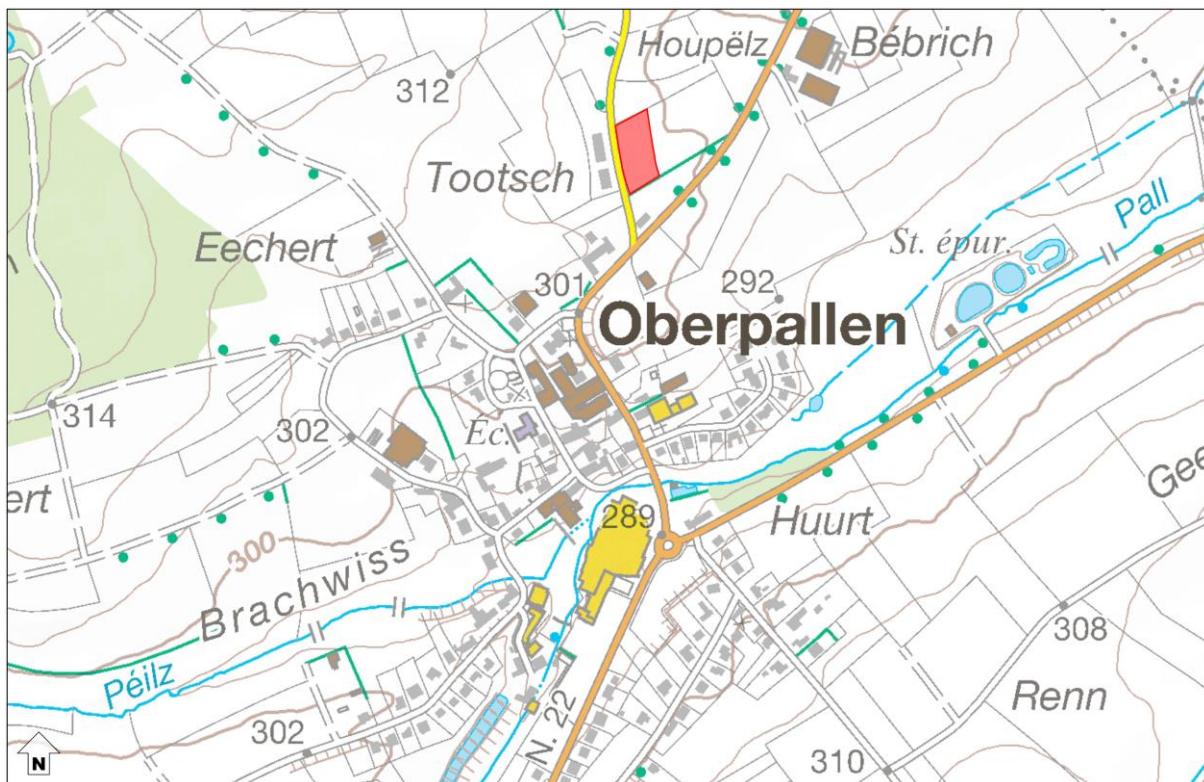
- » **Lage:** nordöstlich des Ortskerns von Oberpallen, entlang der *Koulbicherstrooss*
- » **Größe:** 0,33 ha
- » **Topographie:** flach
- » **angrenzende Bautypologie:** wenig Nachbarbebauung mit modernen 2,5-geschossigen Wohnhäusern
- » **Anbindung an das Straßennetz:** über den *Réidenerwee* (N22) und die *Koulbicherstrooss* (CR 303)
- » **Öffentlicher Transport:** Bushaltestelle „Oberpallen, Breck“ in einer Entfernung von ca. 400m im *Réidenerwee* sowie Bushaltestelle „Oberpallen, Schnuddelbierg“ in einer Entfernung von ca. 450m in der *Dikrecherstrooss*
- » **Natur und Landschaft:** Die Fläche wird überwiegend als Weideland für landwirtschaftliche Zwecke genutzt.

Übergeordnete Zielstellung

Das *Schéma Directeur* setzt den Rahmen

- » für die Konsolidierung und Abrundung des Siedlungskörpers am nordöstlichen Ortsrand,
- » für die Ergänzung der bestehenden Straßenrandbebauung entlang des *Réidenerwees*,
- » für das städtebauliche Einfügen des neuen Quartiers in den Baubestand.

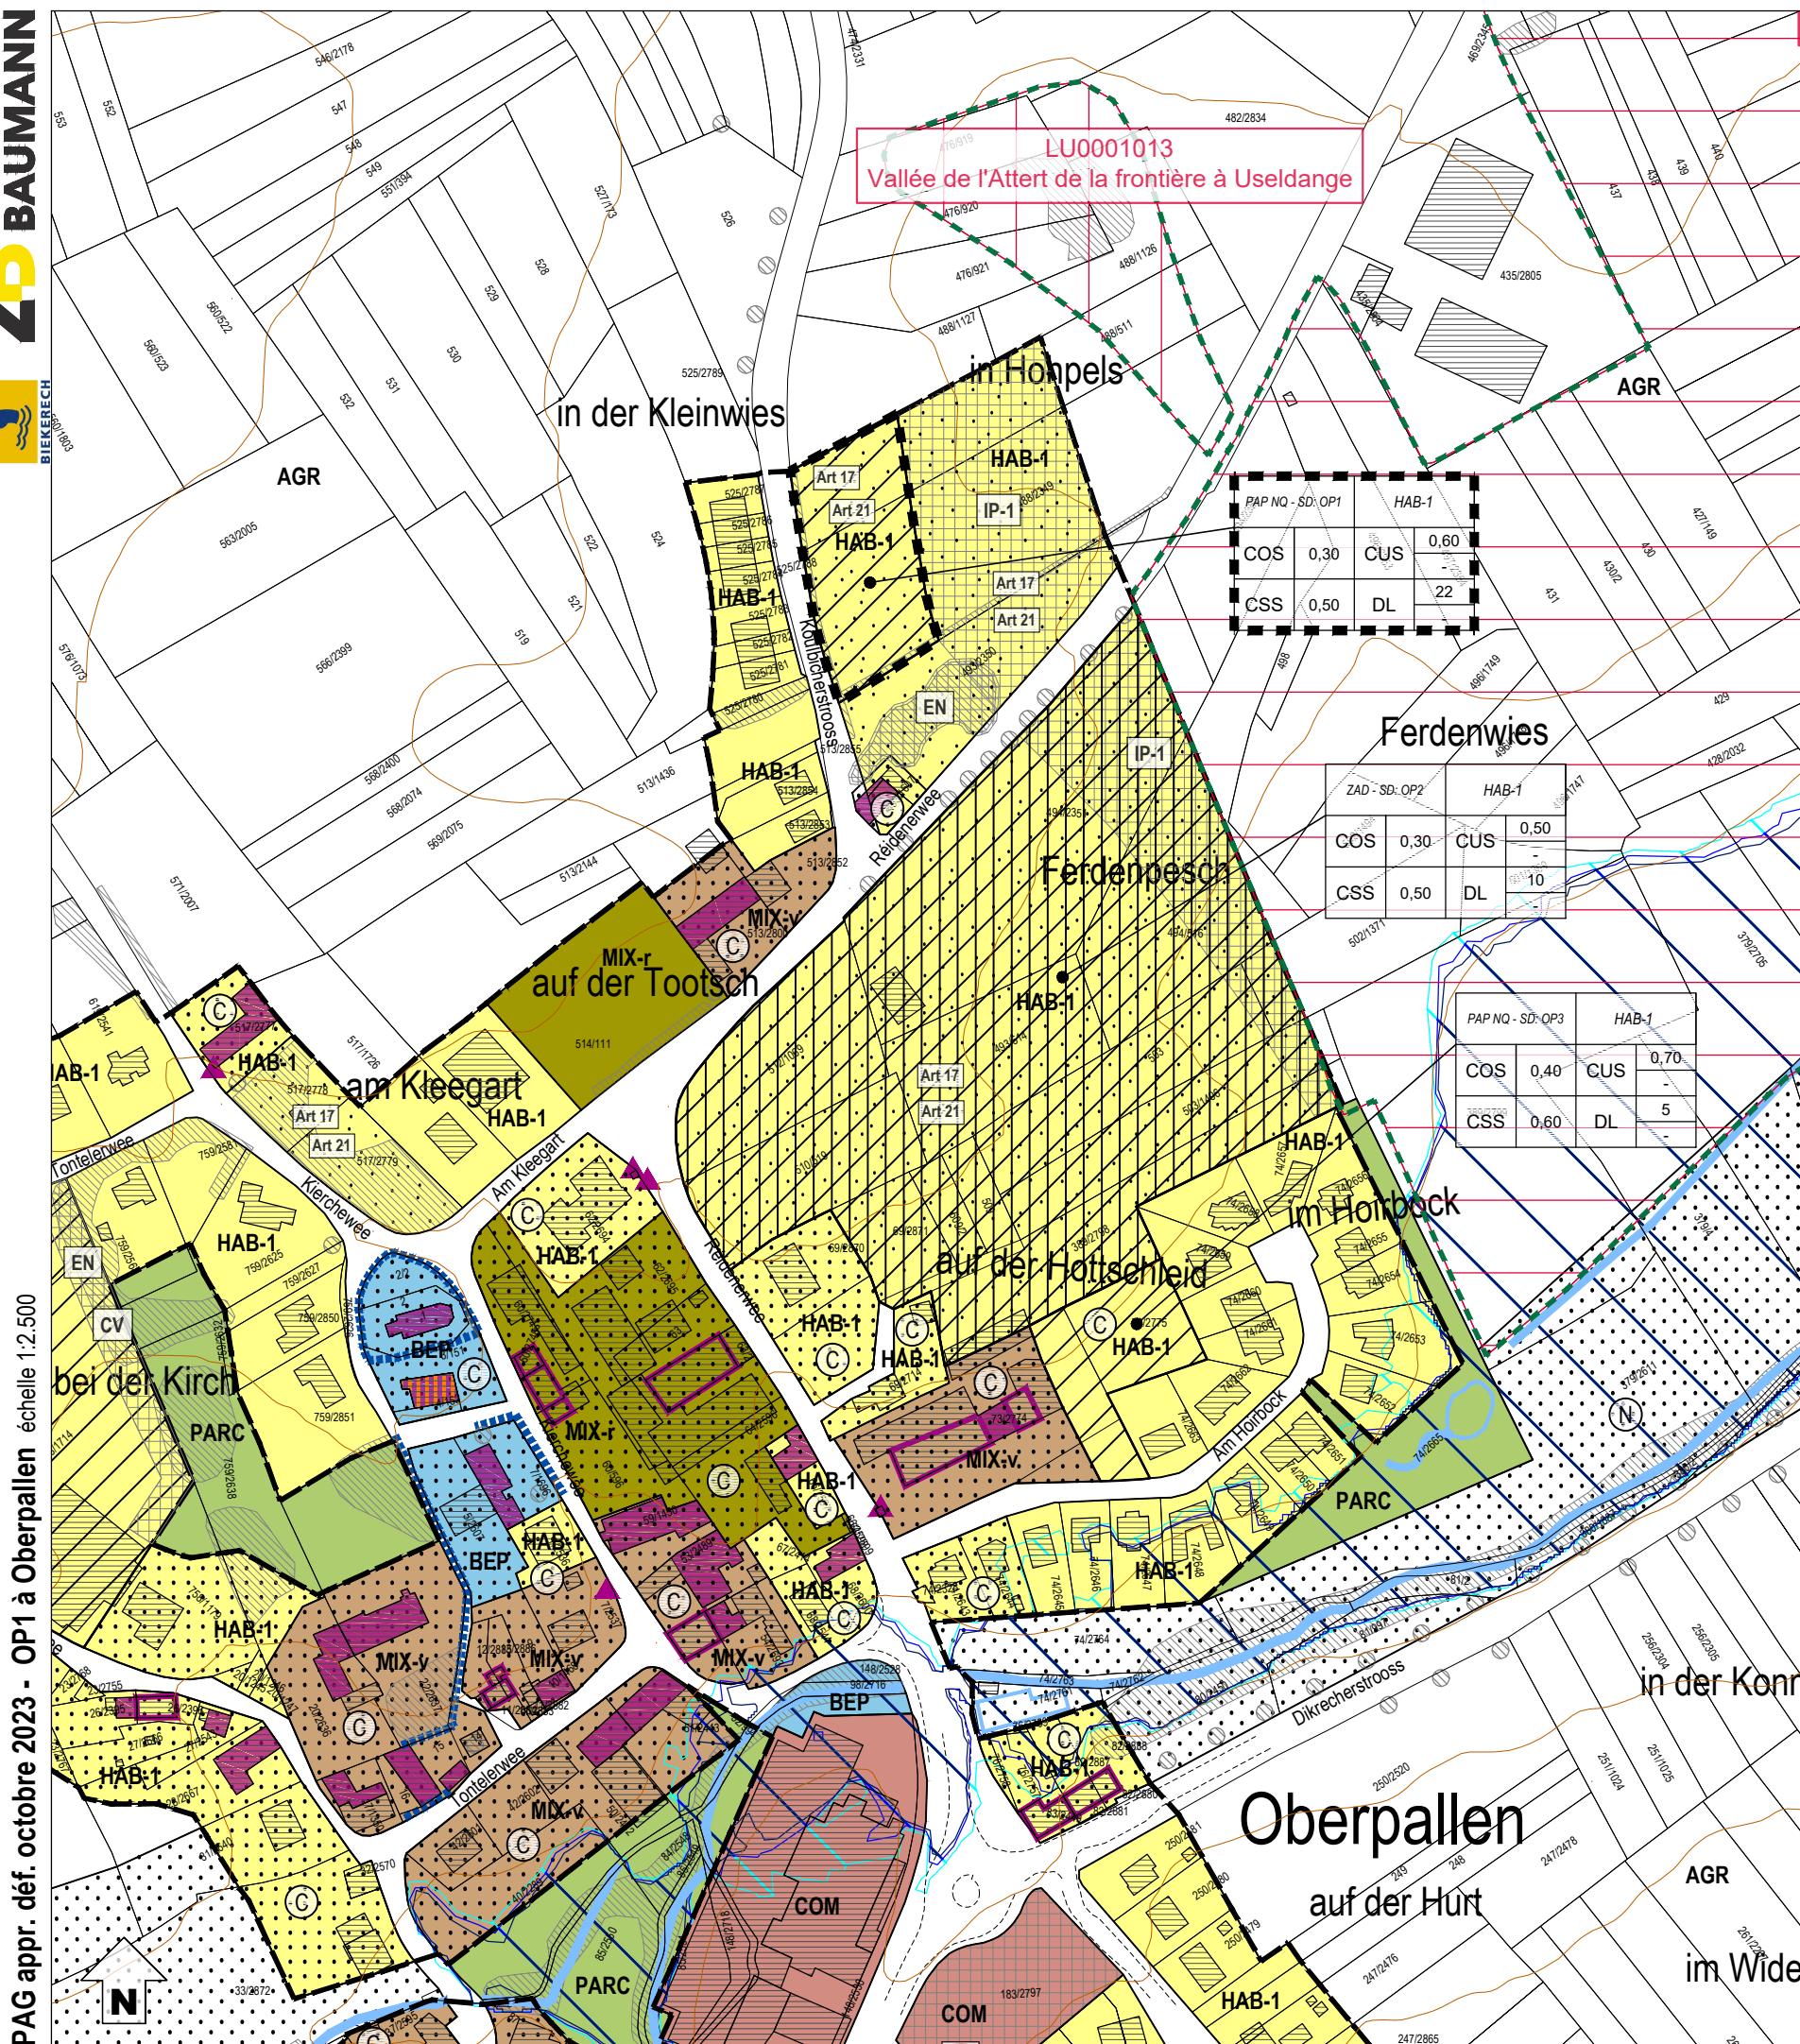
Diese Zielstellungen werden in den folgenden Kapiteln detaillierter ausgeführt.

Abbildung 1 Verortung des Plangebietes (Topografische Karte)

Quelle: Administration du Cadastre et de la Topographie, Carte topographique, 2015

Abbildung 2 Verortung des Plangebietes (Luftbild)

Quelle: Administration du Cadastre et de la Topographie, Orthophoto, 2022

**Zones urbanisées ou destinées à être urbanisées**

HAB-1	Zones d'habitation 1
MIX-v	Zone mixte villageoise
MIX-r	Zone mixte rurale
BEP	Zones de bâtiments et d'équipements publics
BEP-rc	Zones de bâtiments et d'équipements publics - réseau de chaleur
ECO-c1	Zone d'activités économiques communale type 1
COM	Zone commerciale
JAR	Zone de jardins familiaux
REC-1	Zone de sport et de loisir de « type 1 »
REC-2	Zone de sport et de loisir de « type 2 »
REC-3	Zone de sport et de loisir de « type 3 »
Délimitation des différentes zones de sport et de loisir	
SPEC-s	Zone spéciale - station-service
SPEC-nps	Zone spéciale - Nidderpallenstrooss
PAP NO / ZAD - Référence du Schéma directeur	
PAP NO/ZAD - Ré. SD	Dénomination du nouveau quartier
COS max.	CUS max. (min.)
CSS max.	DL max. (min.)

Représentation schématique du degré d'utilisation du sol pour les zones soumises à un plan d'aménagement particulier "nouveau quartier"

AGR	Zone agricole
PARC	Zone de parc public

FOR Zone forestière (3)

VERD Zone de verdure

Zone verte

Zone superposées

PAP approuvé par le Ministre de l'Intérieur
Zone soumise à un plan d'aménagement particulier "nouveau quartier"
Zone d'aménagement différé
Zone de servitude "urbanisation"
CE Servitude "urbanisation - cours d'eau"
CV Servitude "urbanisation - coulée verte écologique"
EN Servitude "urbanisation - éléments naturels"
IP-1 / IP-2 Servitude "urbanisation - intégration paysagère"
So Servitude "urbanisation - stationnement à ciel ouvert"
Bois Servitude "urbanisation - bois"

Zones ou espaces définis en exécution de dispositions spécifiques relatives:

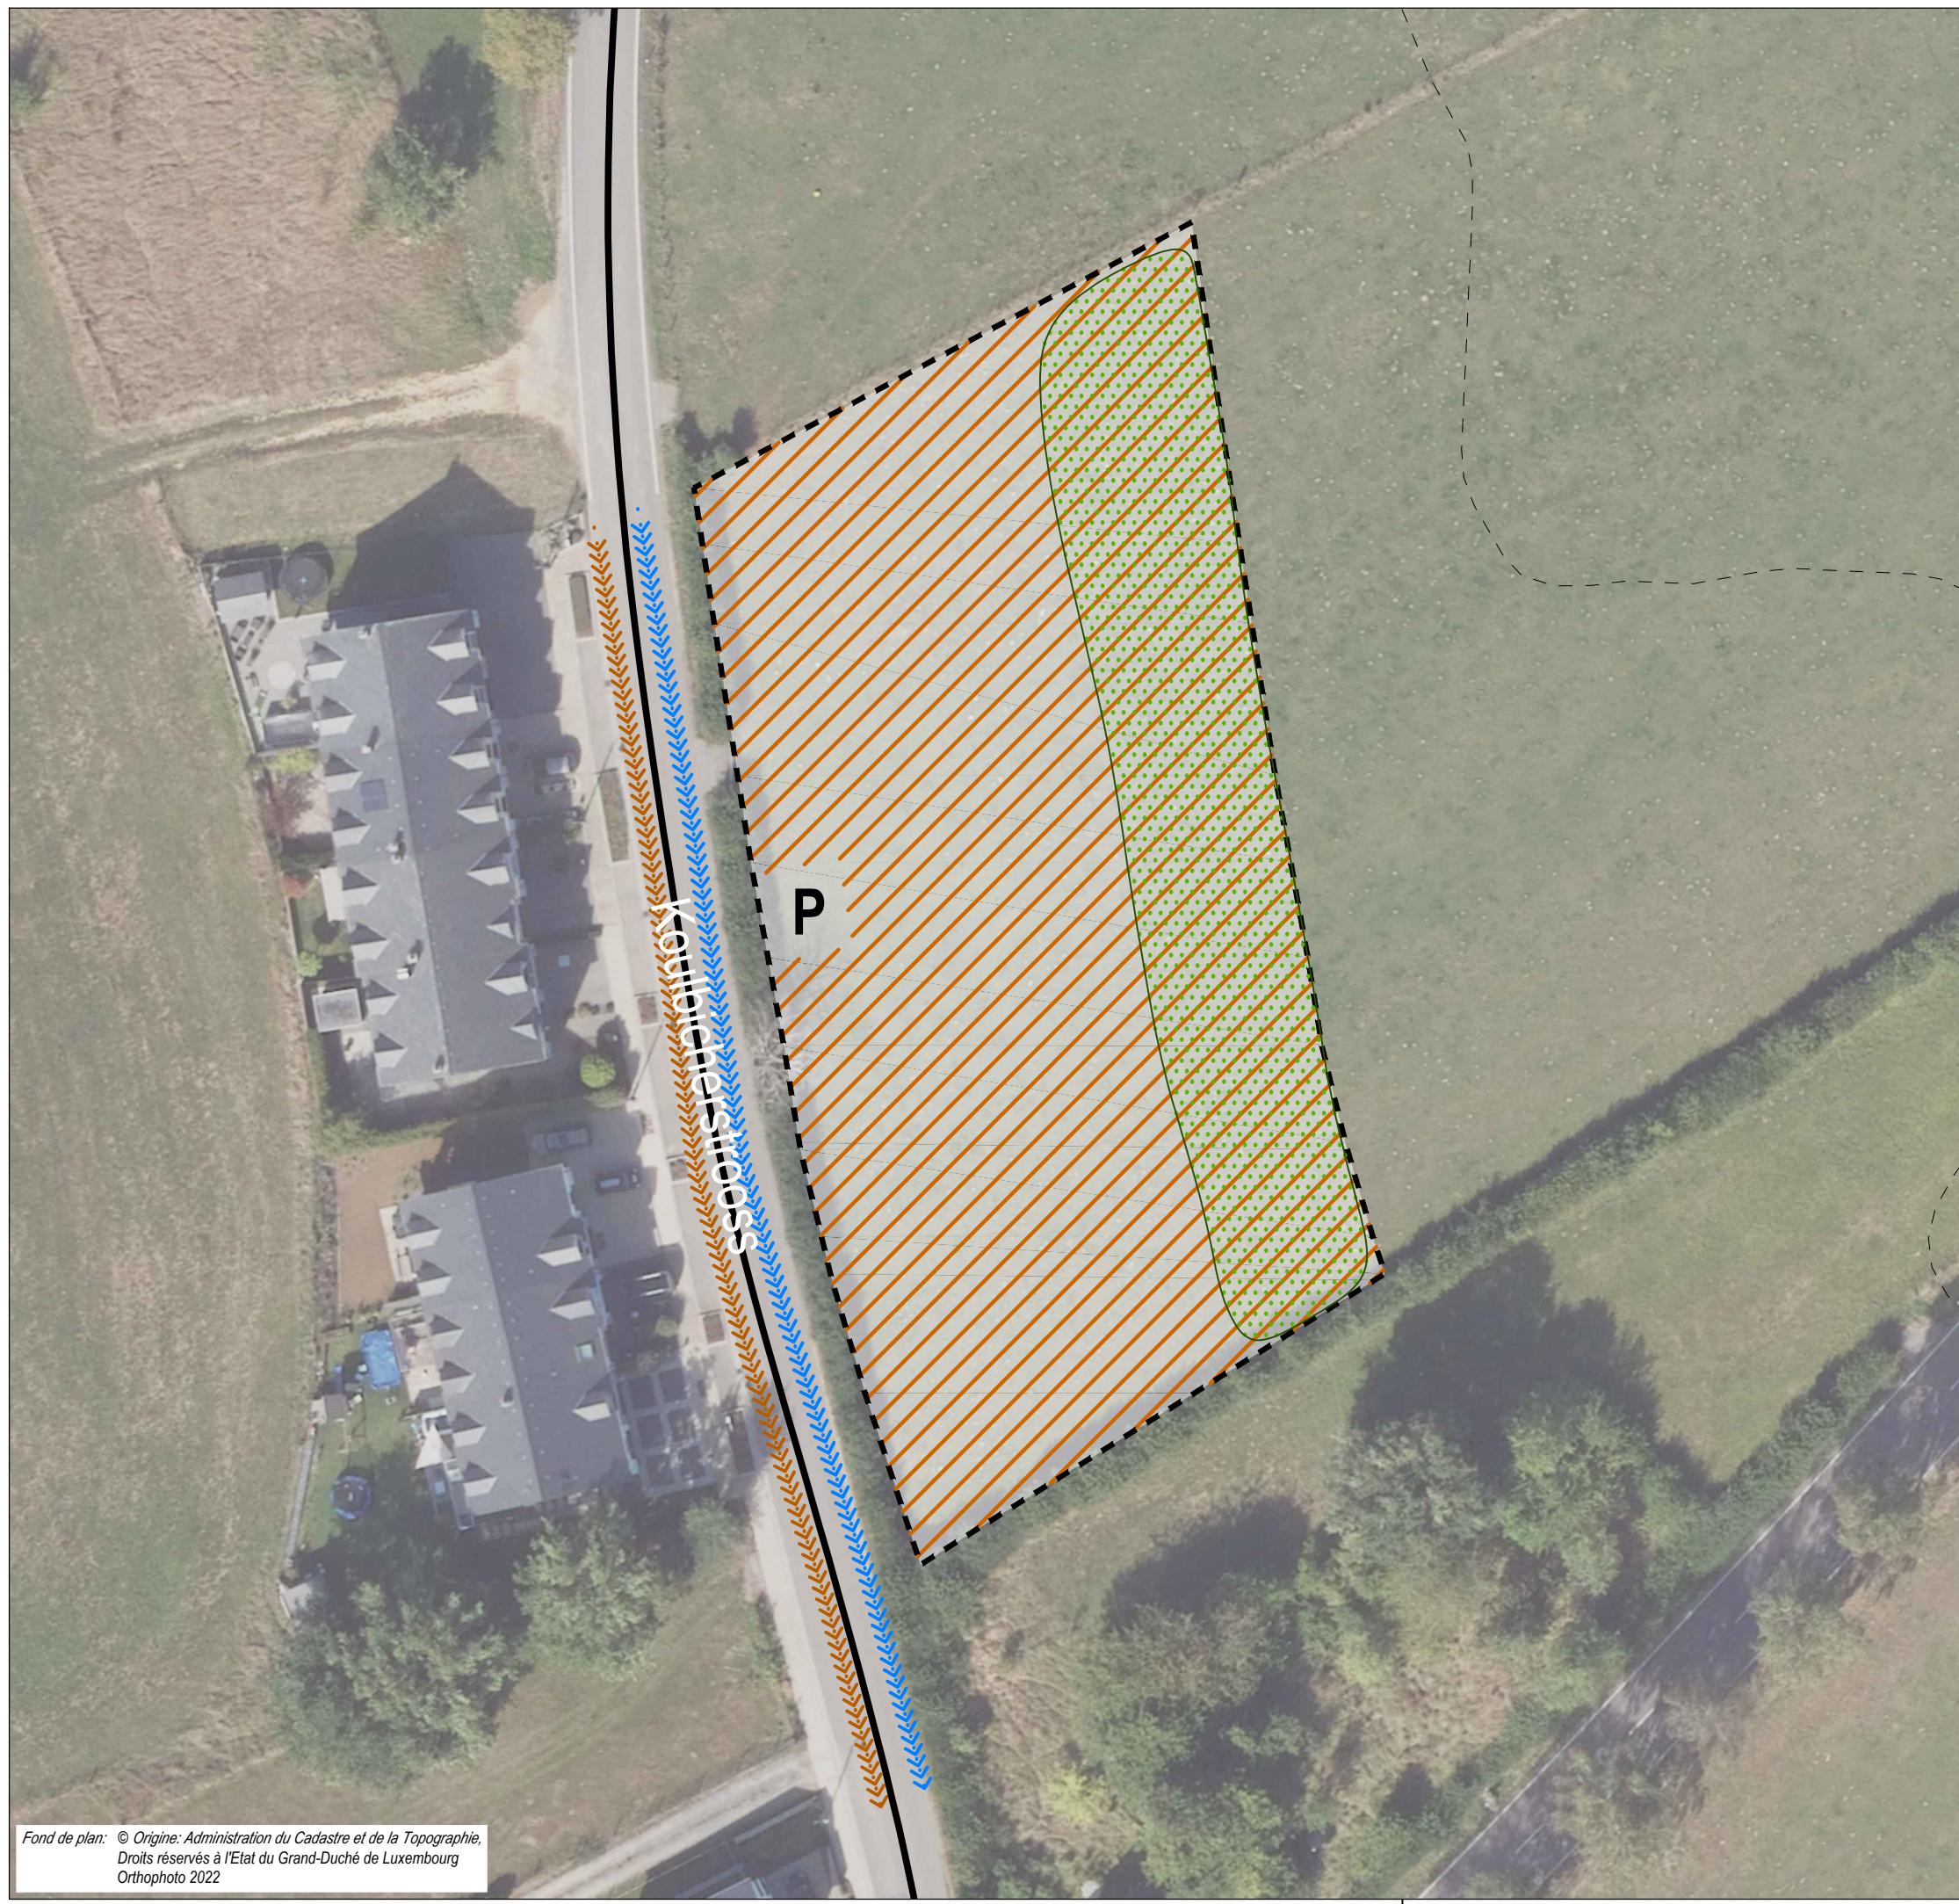
à la protection de la nature et des ressources naturelles
Zone protégée d'intérêt national en procédure réglementaire (5)
Zone protégée d'intérêt communautaire - Réseau Natura 2000 - "Zones Habitats" (6)
Zone protégée d'intérêt communautaire - Réseau Natura 2000 - "Zones de protection oiseaux" (6)
à la protection du patrimoine culturel national
Immeubles et objets bénéficiant des effets de classement comme patrimoine culturel national (8)
Immeubles et objets inscrits à l'inventaire supplémentaire (8)
à l'aménagement du territoire
PDS Paysages (PSP): Zone de préservation des grands ensembles paysagers (GEP) (7)
à la gestion de l'eau
Zone inondable - HQ10 (9)
Zone inondable - HQ100 (9)
Zone inondable - HQ extrême (9)
ZPS créées par règlement grand-ducal (10)

Indications complémentaires (à titre indicatif)

Biotop protégé (relevé non exhaustif) (11)
Habitats d'espèces protégées (Art. 17) (relevé non exhaustif) (12)
Sites de reproduction et aires de repos d'espèces intégralement protégées (Art. 21) (relevé non exhaustif) (12)
Schéma directeur
Délimitation de la zone verte

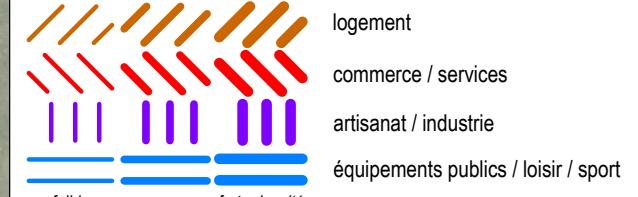
Fond de plan: Administration du Cadastre et de la Topographie Plan cadastral numérisé (PCN) - Exercice 2019

(1) Administration du Cadastre et de la Topographie, Plan cadastral numérisé (PCN) - Exercice 2019
 (2) Mise à jour, AC Beckerich et ZB
 (3) Base de Données Topo-Cartographique (BD-L-TC) - Administration du Cadastre et de la Topographie, 2015; les forêts ont été partiellement adaptées par Zeyen+Baumann
 (4) Inventaire patrimonial bâti, Zeyen+Baumann, validé par le Service des sites et monuments nationaux, novembre 2012 et janvier 2013 (modifié suite à l'avis de la CA en mars 2023)
 (5) Ministère de l'Environnement, du Climat et du Développement durable, Administration de la Nature et des Forêts, ZPIN en procédure réglementaire ou à déclarer "Zones proposées par le 2ème Plan national pour la Protection de la nature (PNPN2) de 2017"
 (6) Ministère du Développement durable et des Infrastructures - Département de l'Environnement, Zones Natura 2000, octobre 2022
 (7) Règlement grand-ducal du 10 février 2021 rendant obligatoire le plan directeur sectoriel «paysages»
 (8) Institut national pour le patrimoine architectural - INPA (liste des immeubles et objets bénéficiant d'une protection nationale était au 27 décembre 2022)
 (9) Mémoir A N° 40 de 2015 Règlement grand-ducal du 5 février 2015 déclarant obligatoires les cartes des zones inondables et les cartes des risques d'inondation pour les cours d'eau de l'Attet, de la Roudbaach et de la Pall
 (10) Mémoir A N° 929 du 10 octobre 2018 portant création des zones de protection autour des captages d'eau souterraine
 (11) Loi modifiée du 19 janvier 2004 concernant la protection de la nature et des ressources naturelles, article 17
 - Cadastre des biotopes protégés, Ministère du Développement Durable et des Infrastructures, 2017
 - Innenkartierung der geschützten Biotope im Innen- und Ortsrandbereich der Gemeinde Beckerich, Zeyen+Baumann, 2008
 (12) Structures et surfaces soumises aux dispositions de l'article 17 et/ou de l'article 21 de la loi du 18 juillet 2018 concernant la protection de la nature et des ressources naturelles



--- délimitation du schéma directeur

---- courbes de niveaux du terrain existant

Concept de développement urbain**Programmation urbaine / Répartition sommaire des densités****Espace public**

□ ----- espace minéral cerné / ouvert

□ ----- espace vert cerné / ouvert

● ----- Centralité

● ----- Elément identitaire à préserver

\\\\\\ Mesures d'intégration spécifiques

Séquences visuelles

← → axe visuel

----- seuil / entrée de quartier, de ville, de village

Concept de mobilité et concept d'infrastructures techniques

◀ ▶ Connexions

——— réseau routier (interquartier, intraquartier, de desserte locale)

• • • • mobilité douce (interquartier, intraquartier)

● ● ● zone résidentielle / zone de rencontre

||||| chemin de fer

Aire de stationnement

□ ----- parking couvert / souterrain

P Pp ----- parking public / privé

B G ----- Transport en commun (arrêt d'autobus / gare et arrêt ferroviaire)

Infrastructures techniques

· · · · · axe principal pour l'écoulement et la rétention des eaux pluviales

· · · · · axe principal du canal pour eaux usées

Concept de mise en valeur des paysages et des espaces verts intra-urbains

↔ coulée verte

□ ----- biotopes à préserver

Commune de Beckerich**Etude préparatoire du PAG****Schéma directeur OP1 "In Hohpels"**

ZB ZEYEN BAUMANN
Zeyen+Baumann sàrl
9, rue de Steinsel
L-7254 Bereldange

Oberpallen

échelle 1:500

octobre 2023

2 Städtebauliches Entwicklungskonzept

2. concept de développement urbain

Städtebauliche Zielstellung

l'identité et la programmation urbaine par quartier et par îlot

- » Die Entwicklung dieser Flächen stellt eine Abrundung des Siedlungsgefüges am nordöstlichen Rand entlang der *Koulbicherstrooss* in Oberpallen dar.
- » Die Bebauung soll sich hinsichtlich der Gebäude-Volumetrie und Geschossigkeit an die umliegende Bebauung anpassen.
- » Die Fläche sollen in einen einrahmenden Grüngang außerhalb des Plangebiets integriert werden, um einen Übergang zur offenen Landschaft zu schaffen.

Erschließungsflächen

l'ordre de grandeur des surfaces à céder au domaine public

Der Umfang der öffentlichen Flächen (Erschließung, Aufenthaltsbereiche, Retention), die im Rahmen des PAP an die Gemeinde abgetreten werden müssen, liegt im Gebiet OP1 voraussichtlich bei unter 25%.

Im Rahmen der Konvention zum PAP wird ggf. eine Entschädigung nach Art. 34 (2) des Kommunalplanungsgesetzes geregelt.

Öffentlicher Raum

la localisation, la programmation et les caractéristiques des espaces publics

Das Gebiet liegt an einer bestehenden Straße, am *Réidenerwee*. Entlang der Straße ist auf Seiten des Plangebiets noch ein Bürgersteig anzulegen. Die Gebäude sollen von der Straße zurückgesetzt angeordnet werden, um zu einer Auflockerung des Straßenraums beizutragen.

Bauliche Integration

*les interfaces entre îlots et quartiers, notamment l'intégration,
les gabarits, l'agencement des volumes*

Die Neubebauung soll 2,5 Geschosse nicht überschreiten und sich den ortstypischen Gebäudeformen (überwiegend Satteldächer) anpassen.

Zentralität

les centralités, notamment les fonctions, les densités, les espaces publics

Das Wohnen bildet die zentrale Nutzung des vorliegenden Schéma Directeur. Es werden keine weiteren zentralen Funktionen erfüllt.

Städtebauliche Koeffizienten

la répartition sommaire des densités

[PAP NQ - SD OP - 1 / HAB-1]					
COS	max.	0,3	CUS	max.	0,6
				min.	-
CSS	max.	0,5	DL	max.	22
				min.	-

COS: Coefficient d'occupation du sol – le rapport entre la surface d'emprise au sol des constructions et la surface du terrain à bâtir net

CUS: Coefficient d'utilisation du sol – le rapport entre la somme des surfaces construites brutes de tous les niveaux et la surface totale du terrain à bâtir brut

CSS: Coefficient de scellement du sol – le rapport entre la surface de sol scellée et la surface du terrain à bâtir net

DL: Densité de logement – le rapport entre le nombre d'unités de logement et le terrain à bâtir brut

Im Gebiet OP1 ergibt sich bei einer Flächengröße von 0,33 ha und einer *Densité de logement* (DL) von 22 Wohneinheiten pro ha auf der Fläche des vorliegenden *Schéma Directeur* ein Bebauungspotential von 7 neuen Wohneinheiten.

Typologien und Funktionsmischung

la typologie et la mixité des constructions

Die Fläche gehört der Gemeinde und eignet sich somit zur Schaffung von bezahlbarem Wohnraum in Form von flächensparenden Reihenhäusern.

Ausgleichsmaßnahmen

les mesures destinées à réduire l'impact négatif des contraintes existantes et générées

Ausgleichsmaßnahmen im Zusammenhang mit dem Biotopschutz sowie mit der Integration in das Landschaftsbild werden in Kapitel 4 definiert.

Raumsequenzen und Sichtachsen

les axes visuels à conserver, les séquences visuelles et seuils d'entrée

Nicht von Belang.

Schutz und Inwertsetzung des baulichen Erbes

les éléments identitaires bâtis à sauvegarder respectivement à mettre en évidence

Laut dem *Plan de zones archéologiques* ist das Gebiet als *Terrain avec potentialité archéologique* eingestuft. Aufgrund der Größe des Gebiets (>0,3 ha) ist das INRA im Vorfeld weiterer Planungen für das Gebiet zu kontaktieren. Eventuell sind Probegrabungen durchzuführen.

Maßnahmen zum Schutz der vorhandenen natürlichen Elemente werden in Kapitel 4 beschrieben.

3 Mobilität und technische Infrastrukturen

3. concept de mobilité et d'infrastructures techniques

Erreichbarkeit und Verkehrsnetz

Die verkehrliche Erschließung des Quartiers OP1 erfolgt über den *Réidenerwee*. Es ist keine neue Erschließungsstraße notwendig. Entlang des *Réidenerwees* sind auf Seiten des Plangebiets ein Bürgersteig und öffentliche Stellplätze anzulegen.

Parkraumkonzept

un concept de stationnement

Die erforderlichen privaten Stellplätze je Wohneinheit sind in Form von Stellplätzen, Carports oder Garagen auf dem Privatgrundstück vorzusehen. Dabei sollen diese gruppiert am Rand des Plangebiets angeordnet werden.

ÖPNV

les accès au transport collectif

In einer Entfernung von ca. 450 m befinden sich die Bushaltestelle „Oberpallen, Breck“ und die Bushaltestelle „Oberpallen, Schnuddelberg“. Von hier aus bestehen Busverbindungen zur Stadt Luxemburg, nach Steinfort, Ell, Diekirch, Redange, Kleinbettingen, Rambrouch und Colmar-Berg.

Um die Nutzung des ÖPNVs vor allem für mobilitätseingeschränkte Personen zu erleichtern, sollte geprüft werden, ob in kürzerer Entfernung zum Plangebiet noch eine weitere Bushaltestelle eingerichtet werden kann.

Technische Infrastrukturen

les infrastructures techniques majeures, notamment l'évacuation des eaux pluviales

Das neue Quartier kann an die bestehenden Infrastrukturen (Wasser, Abwasser, Strom, Kommunikation,...) entlang des *Réidenerwees* angeschlossen werden. Die bestehenden lokalen Netze sind im Rahmen der Ausarbeitung des PAP NQ zu analysieren. Eventuell müssen diese im Rahmen der Realisierung des PAP NQ ausgebaut oder angepasst werden. Im Rahmen der Aufstellung des PAP NQ müssen Infrastrukturen für die Ableitung des Regenwassers vorgesehen werden.

4 Landschaftskonzept

4. concept paysager et écologique

Integration in die Landschaft

l'intégration au paysage

Zur bestmöglichen optischen Integration des *Schéma Directeur* in das Orts- und Landschaftsbild soll das Gebiet an der nördlichen und östlichen Grenze eingegrünt werden (vgl. Umweltbericht SUP-Phase 2, Oeko-Bureau 2019, Maßnahmentabelle).

Grünzüge und Biotopvernetzung

les coulées vertes et le maillage écologique

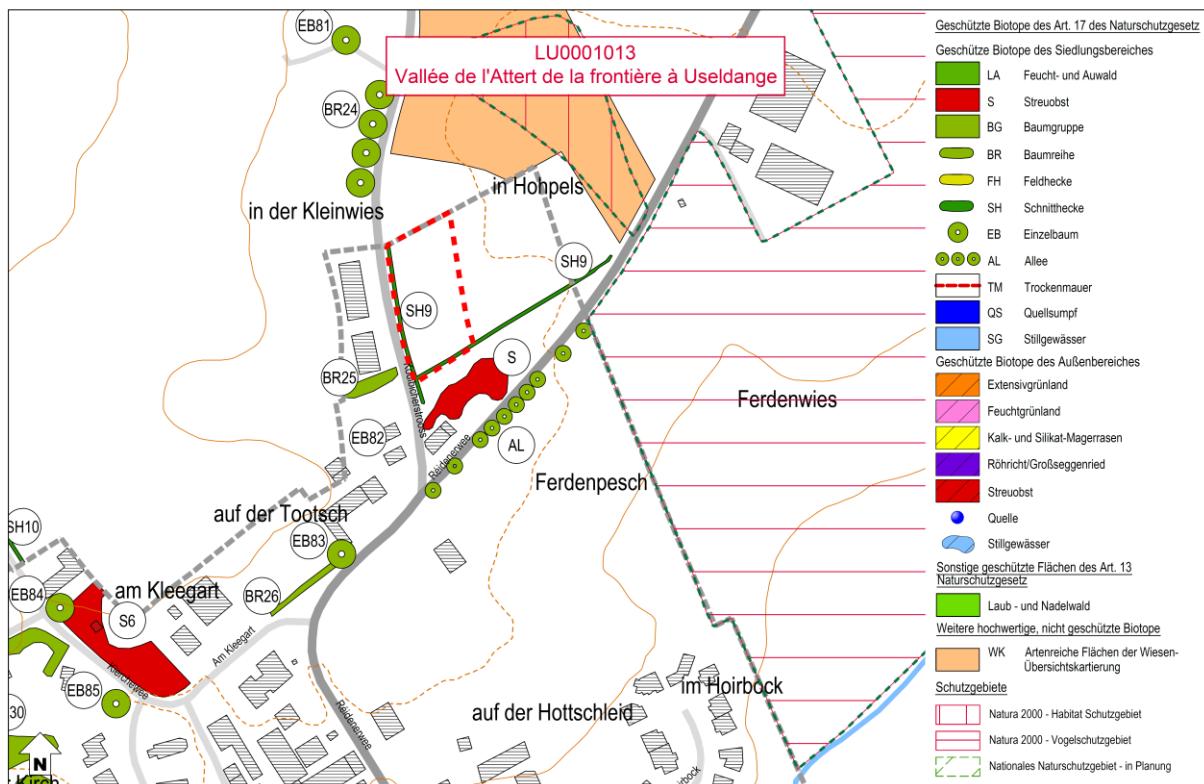
Das Gebiet soll außerhalb von Grünzügen umfasst und eingerahmt werden. Diese Grünzüge sollen auch eine Pufferwirkungen gegenüber des östlich des Plangebiets gelegenen Natura-2000-Habitats entfalten. Daher besteht im Plangebiet selbst kein Bedarf an der Schaffung eines internen Grünzuges (vgl. Umweltbericht SUP-Phase 2, Oeko-Bureau 2019, Maßnahmentabelle).

Geschützte Biotope und Habitate

les biotopes à préserver.

Aufgrund der Bedeutung dieser Fläche für die Fauna ist sie im PAG als Art. 17- und als Art. 21-Ü-Habitat ausgewiesen. Im Rahmen der Bebauung dieser Fläche sind entsprechende Kompensationsmaßnahmen umzusetzen.

Am südlichen Rand des Plangebiets verläuft eine geschützte Schnitthecke. Diese soll erhalten werden und in die Eingrünung der Fläche integriert werden (vgl. Umweltbericht SUP-Phase 2, Oeko-Bureau 2019, Maßnahmentabelle).

Abbildung 3 Auszug Biotopkataster

5 Umsetzungskonzept und Phasierung

5. concept de mise en oeuvre

Umsetzungsprogramm

le programme de réalisation du projet

Zur Realisierung des Projektes sind die zuständigen Verwaltungen wie beispielsweise die Gemeindeverwaltung, die *Administration des Ponts et Chaussées* und die *Administration de la Gestion de l'Eau* zu beteiligen.

Das *Institut National de recherche archéologique* ist im Vorfeld weiterer Planungsschritte zu kontaktieren. Es sind Probeuntersuchungen durchzuführen, um das Vorhandensein von archäologischen Überresten auf der Fläche festzustellen bzw. auszuschließen.

Machbarkeit

la faisabilité

Das Gebiet gehört einem Eigentümer.

Phasierung der Entwicklung und Abgrenzung der PAP

le phasage de développement et délimitation des plans d'aménagement particulier

Das vorliegende Schéma Directeur ist über einen einzigen PAP umzusetzen. Dieser ist in einer Phase zu realisieren.

6 Anhang: Allgemeine Gestaltungsempfehlungen

Planung von Neubaugebieten

Energie und Ortsplanung, Arbeitsblätter für die Bauleitplanung Nr.17, Oberste Baubehörde im Bayrischen Staatsministerium des Innern

<http://www.bestellen.bayern.de/shoplink/03500078.htm>

Energieeffiziente Kommunalplanung, Arbeitshilfe Energie & Urbanismus, myenergy Luxembourg, 2015

https://www.pacteclimat.lu/sites/default/files/media-docs/2021-06/Annexe_Energieeffiziente-Kommunalplanung.pdf

Guide Éco-urbanisme, Département de l'aménagement du territoire – DATer, Ministère de l'Energie et de l'Aménagement du territoire Développement, +ImpaKT Luxembourg sàrl.

https://amenagement-territoire.public.lu/content/dam/amenagement_territoire/GUIDE-ECO-URBANISME-JUILLET-2021.pdf

Landschaftsgerechte und ökologische Wohnbaugebiete, Ministère de l'Environnement, Administration des Eaux et Forêts, Arrondissement Sud de la Conservation de la Nature, 2007

https://environnement.public.lu/fr/publications/conserv_nature/Landschaftsgerechte_und_Oekologisch_e_Wohnbaugebiete.html

Leitfaden für eine energetisch optimierte Stadtplanung, Stadt Essen, Amt für Stadtplanung und Bauordnung, 2009

https://media.esSEN.de/media/wwwessende/aemter/61/dokumente_7/aktionen/klimaschutz/Leitfaden_fuer_energetisch_optimierte_Stadtplanung.pdf

Planungsleitfaden. 100 Solarsiedlungen in Nordrhein-Westfalen, EnergieAgentur.NRW, 2011

<https://www.energieagentur.nrw/klimaschutz/klimaschutzsiedlungen/planungsleitfaden>

Besser Planen weniger Baggern – Wege zur Vermeidung und Wiederverwertung von Erdaushub bei Bauarbeiten, Ministère du Développement durable et des Infrastructures, Administration de l'environnement, 2015

https://environnement.public.lu/fr/publications/dechets/besser_planen_weniger_baggern.html

Planungshandbuch – Guide pour un qualité urbaine, Département de l'aménagement du territoire – DATer, Ministère de l'Energie et de l'Aménagement du territoire Développement, Nordstad, 2021

https://amenagement-territoire.public.lu/content/dam/amenagement_territoire/fr/publications/documents/Planungshandbuch-%E2%80%93-Guide-pour-une-meilleure-qualite-urbaine-edition-avril-2021-.pdf

Öffentlicher Raum, Freiraum

Les espaces publics et collectifs, Ministère de l'Intérieur et de l'Aménagement du Territoire, 2005

<https://mint.gouvernement.lu/fr/publications/brochure-livre/espaces-publics-collectifs.html>

Nature et construction, Recommandations pour l'aménagement écologique et l'entretien extensif le long des routes et en milieu urbain, Ministère du Développement Durable et des Infrastructures, 2013

https://environnement.public.lu/fr/publications/conserv_nature/nature_et_construction.html

Leitfaden : Naturnahe Anlage und Pflege von Parkplätzen, Administration des Eaux & Forêts, Service de la Conservation de la Nature, 2008

https://environnement.public.lu/fr/publications/conserv_nature/naturnahe_anlage_parkplaetzen.html

Leitfaden « Gutes Licht » im Außenraum für das Großherzogtum Luxemburg, Ministère du Développement durable et des Infrastructures Département de l'environnement, 2018

<https://environnement.public.lu/dam-assets/actualites/2018/06/Leitfaden-fur-gutes-Licht-im-Aussenraum.pdf>

Regenwasser, Renaturierung

Leitfaden zum Umgang mit Regenwasser in Siedlungsgebieten Luxemburgs, Administration de la Gestion de l'Eau

<https://gouvernement.lu/dam-assets/fr/actualites/articles/2013/12-decembre/10-annexes/Annexe-10c.pdf>

Renaturation des cours d'eau – Restauration des habitats humides, Ministère de l'Environnement & Ministère de l'Intérieur et de l'Aménagement du Territoire, 2008

https://environnement.public.lu/fr/publications/conserv_nature/renaturation_habitats_humides.html