
**PLAN D'AMÉNAGEMENT GÉNÉRAL (PAG)
PLAN DE DÉVELOPPEMENT COMMUNAL (PDC)
COMMUNE DE BECKERICH**



ÉTUDE PRÉPARATOIRE [PAG]

**TEIL 2: Schémas Directeurs
Ortschaft Oberpallen « Bruchgarten » (SD-OP22)**

Schéma Directeur

Oktober 2023

Approbation définitive de la Ministre de l'Intérieur en date du 10 octobre 2023, réf.: 53C/010/2020

Arrêté de la Ministre de l'Environnement, du Climat et du Développement durable en date du 04 octobre 2023, réf.: 88124

**ZB ZEYEN
BAUMANN**

Zeyen+Baumann sàrl
9, rue de Steinsel
L-7254 Bereldange

T +352 33 02 04
F +352 33 28 86
www.zeyenbaumann.lu

1 Erfassung der wesentlichen städtebaulichen Fragestellungen und Leitlinien

1. identification de l'enjeu urbanistique et les lignes directrices majeures

Rahmenbedingungen

- » **Lage:** entlang der Straße *Alewee* in Oberpallen
- » **Größe:** 0,47 ha
- » **Topographie:** flach
- » **angrenzende Bautypologie:** mehrheitlich 2-geschossige, neue Einfamilienhäuser
- » **Anbindung an das Straßennetz:** über den *Alewee* an die *Route d'Arlon (N24)* und die *Dikrecherstrooss (N24)*
- » **Öffentlicher Transport:** Bushaltestelle „Oberpallen, Schnuddelbierg“ am *Reidenerwee* und „Oberpallen, Breck“ in der *Dikrecherstrooss* in einer Entfernung von 300m
- » **Natur und Landschaft:** Die Fläche wird derzeit landwirtschaftlich als Weideland genutzt.


Übergeordnete Zielstellung

Das *Schéma Directeur* setzt den Rahmen

- » für die Schließung einer Lücke in der Bebauung zur Schaffung eines zusammenhängenden Siedlungsgefüges,
- » für die Ergänzung der bestehenden Straßenrandbebauung entlang des *Alewee*,
- » für die Entwicklung eines abwechslungsreichen und gut gefassten Straßenraumes.

Diese Zielstellungen werden in den folgenden Kapiteln detaillierter ausgeführt.

Abbildung 1 Verortung des Plangebietes (Topografische Karte)

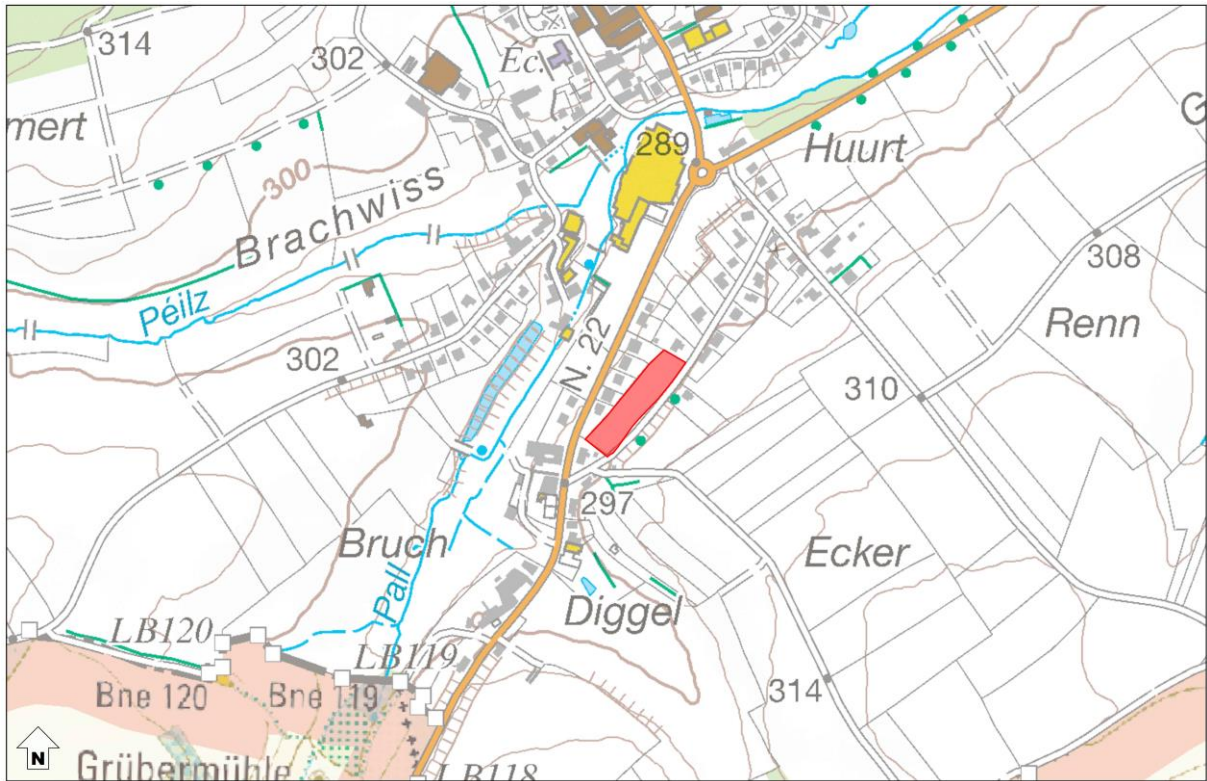


Quelle: Administration du Cadastre et de la Topographie, Carte topographique, 2015

Abbildung 2 Verortung des Plangebietes (Luftbild)



Quelle: Administration du Cadastre et de la Topographie, Orthophoto, 2022

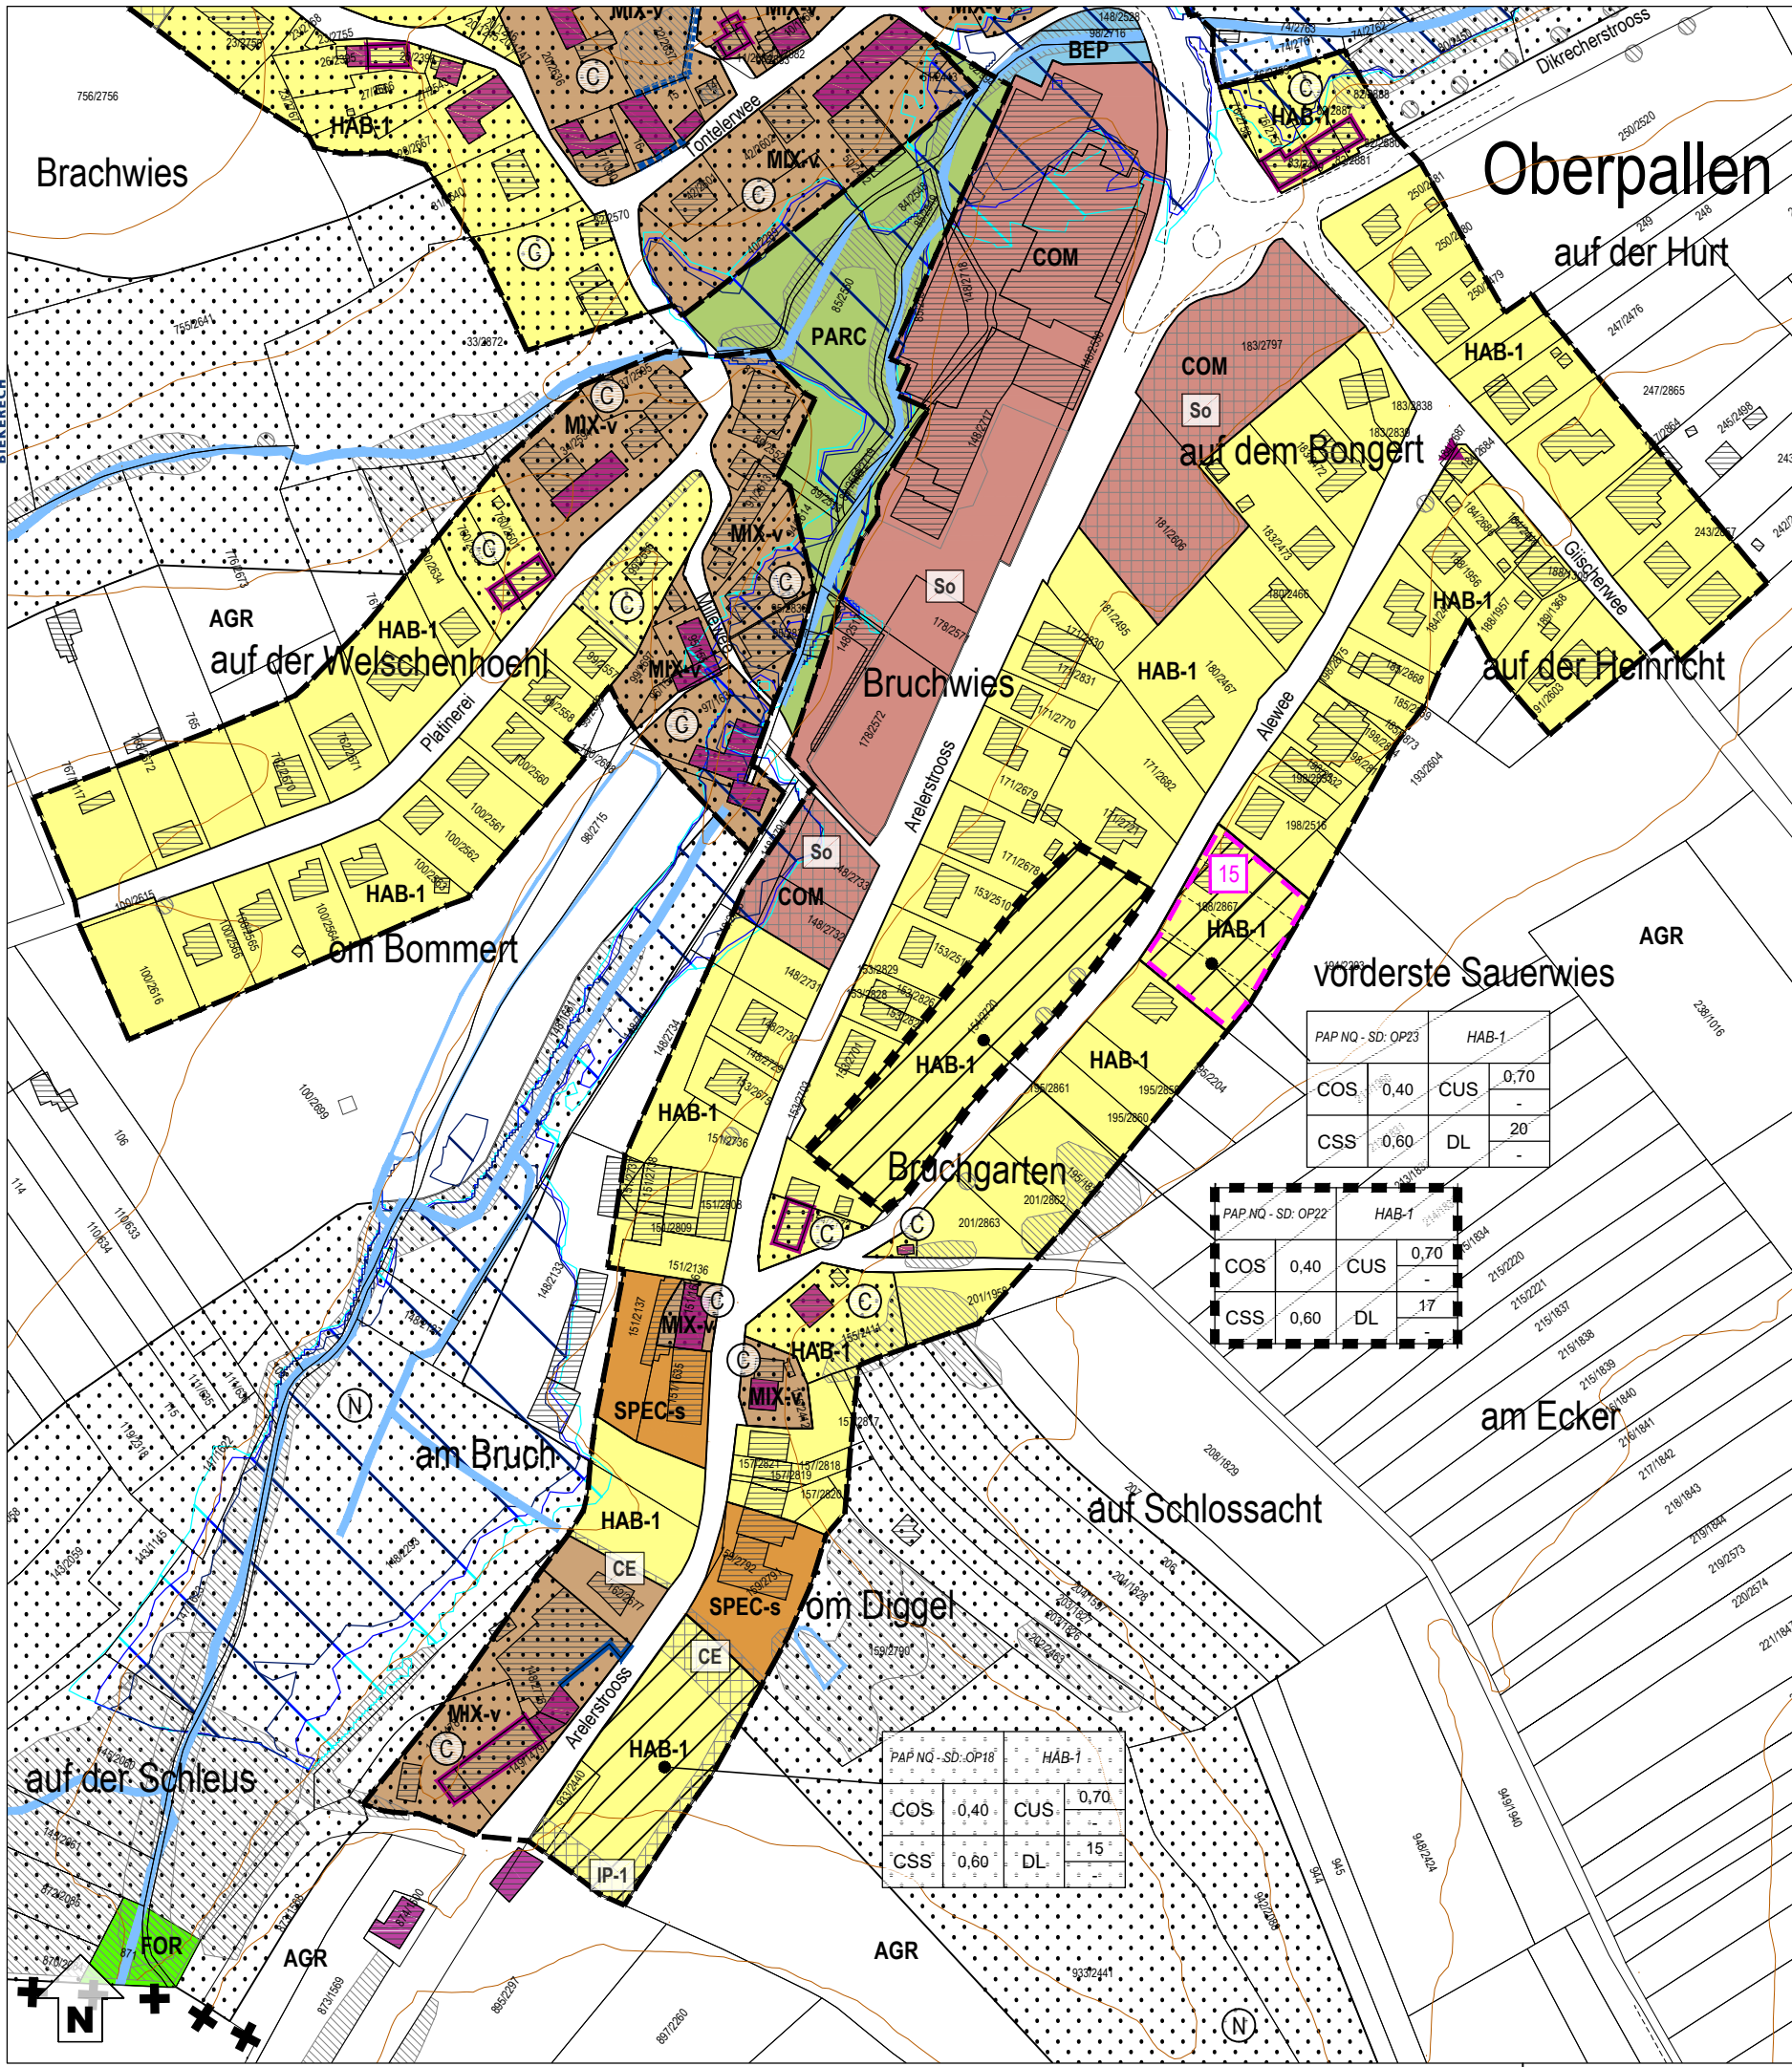

Zones urbanisées ou destinées à être urbanisées

- HAB-1** Zones d'habitation 1
- MIX-v** Zone mixte villageoise
- MIX-r** Zone mixte rurale
- BEP** Zones de bâtiments et d'équipements publics
- BEP-rc** Zones de bâtiments et d'équipements publics - réseau de chaleur
- ECO-c1** Zone d'activités économiques communale type 1
- COM** Zone commerciale
- JAR** Zone de jardins familiaux
- REC-1** Zone de sport et de loisir de « type 1 »
- REC-2** Zone de sport et de loisir de « type 2 »
- REC-3** Zone de sport et de loisir de « type 3 »
- Délimitation des différentes zones de sport et de loisir
- SPEC-s** Zone spéciale - station-service
- SPEC-nps** Zone spéciale - Nidderpallenerstrooss

PAP NQ / ZAD - Référence du Schéma directeur

PAP NQ/ZAD - Réf. SD	Dénomination du nouveau quartier
COS max.	CUS max. (min.)
CSS max.	DL max. (min.)

Représentation schématique du degré d'utilisation du sol pour les zones soumises à un plan d'aménagement particulier "nouveau quartier"

Zone verte

- AGR** Zone agricole
- FOR** Zone forestière (3)
- PARC** Zone de parc public
- VERD** Zone de verdure

Zones superposées

- 8** PAP approuvé par le Ministre de l'Intérieur
- Zone soumise à un plan d'aménagement particulier "nouveau quartier"
- Zone d'aménagement différé
- Zone de servitude "urbanisation"
- CE** Servitude "urbanisation - cours d'eau"
- CV** Servitude "urbanisation - coulée verte écologique"
- EN** Servitude "urbanisation - éléments naturels"
- IP-1 / IP-2** Servitude "urbanisation - intégration paysagère"
- So** Servitude "urbanisation - stationnement à ciel ouvert"
- Bois** Servitude "urbanisation - bois"
- Zone de servitude "couloir pour projets de mobilité douce"
- Secteur et élément protégé d'intérêt communal de type "environnement construit"
 - Construction à conserver (4)
 - Gabarit d'une construction existante à préserver (4)
 - Alignement d'une construction existante à préserver (4)
 - Mur à conserver (4)
 - Petit patrimoine à conserver (4)
- Secteur protégé d'intérêt communal de type "environnement naturel et paysage"
- Secteur protégé d'intérêt communal de type "archéologique"

Zones ou espaces définis en exécution de dispositions spécifiques relatives:


- à la protection de la nature et des ressources naturelles
 - Zone protégée d'intérêt national en procédure réglementaire (5)
 - Zone protégée d'intérêt communautaire - Réseau Natura 2000 - "Zones Habitats" (6)
 - Zone protégée d'intérêt communautaire - Réseau Natura 2000 - "Zones de protection oiseaux" (6)
- à la protection du patrimoine culturel national
 - Immeubles et objets bénéficiant des effets de classement comme patrimoine culturel national (8)
 - Immeubles et objets inscrits à l'inventaire supplémentaire (8)
- à l'aménagement du territoire
 - PDS Paysages (PSP): Zone de préservation des grands ensembles paysagers (GEP) (7)
- à la gestion de l'eau
 - Zone inondable - HQ10 (9)
 - Zone inondable - HQ100 (9)
 - Zone inondable - HQ extreme (9)
 - ZPS créées par règlement grand-ducal (10)

Indications complémentaires (à titre indicatif)

- Biotope protégé (relevé non exhaustif) (11)
- Habitats d'espèces protégées (Art. 17) (relevé non exhaustif) (12)
- Sites de reproduction et aires de repos d'espèces intégralement protégées (Art. 21) (relevé non exhaustif) (12)
- Schéma directeur
- Délimitation de la zone verte
- Circulation et stationnement
- Cours d'eau / Eaux stagnantes (3)
- Courbes de niveau, équidistance 5 m (3)

Fond de plan: Administration du Cadastre et de la Topographie Plan cadastral numérisé (PCN) - Exercice 2019

(1) Administration du Cadastre et de la Topographie, Plan cadastral numérisé (PCN) - Exercice 2019
 (2) Mise à jour, AC Beckerich et Z+B
 (3) Base de Données Topo-Cartographique (BD-L-TC) - Administration du Cadastre et de la Topographie, 2015; les forêts ont été partiellement adaptées par Zeyen+Baumann
 (4) Inventaire patrimoine bâti, Zeyen+Baumann, validé par le Service des sites et monuments nationaux, novembre 2012 et janvier 2013 (modifié suite à l'avis de la CA en mars 2023)
 (5) Ministère de l'Environnement, du Climat et du Développement durable, Administration de la Nature et des Forêts, ZPIN en procédure réglementaire ou à déclarer "Zones proposées par le 2^{ème} Plan national pour la Protection de la nature (PNPN2) de 2017"
 (6) Ministère du Développement durable et des Infrastructures - Département de l'Environnement, Zones Natura 2000, octobre 2022
 (7) Règlement grand-ducal du 10 février 2021 rendant obligatoire le plan directeur sectoriel « paysages »
 (8) Institut national pour le patrimoine architectural - INPA (liste des immeubles et objets bénéficiant d'une protection nationale état au 27 décembre 2022)
 (9) Mémorial A N° 40 de 2015 Règlement grand-ducal du 5 février 2015 déclarant obligatoires les cartes des zones inondables et les cartes des risques d'inondation pour les cours d'eau de l'Altter, de la Roudbaach et de la Pall
 (10) Mémorial A N°929 du 10 octobre 2018 portant création des zones de protection autour des captages d'eau souterraine
 (11) Loi modifiée du 19 janvier 2004 concernant la protection de la nature et des ressources naturelles, article 17
 (12) - Cadastre des biotopes protégés, Ministère du Développement Durable et des Infrastructures, 2017
 - Innenkartierung der geschützten Biotope im Innen- und Ortsrandbereich der Gemeinde Beckerich, Zeyen+Baumann, 2008
 Structures et surfaces soumises aux dispositions de l'article 17 et /ou de l'article 21 de la loi du 18 juillet 2018 concernant la protection de la nature et des ressources naturelles

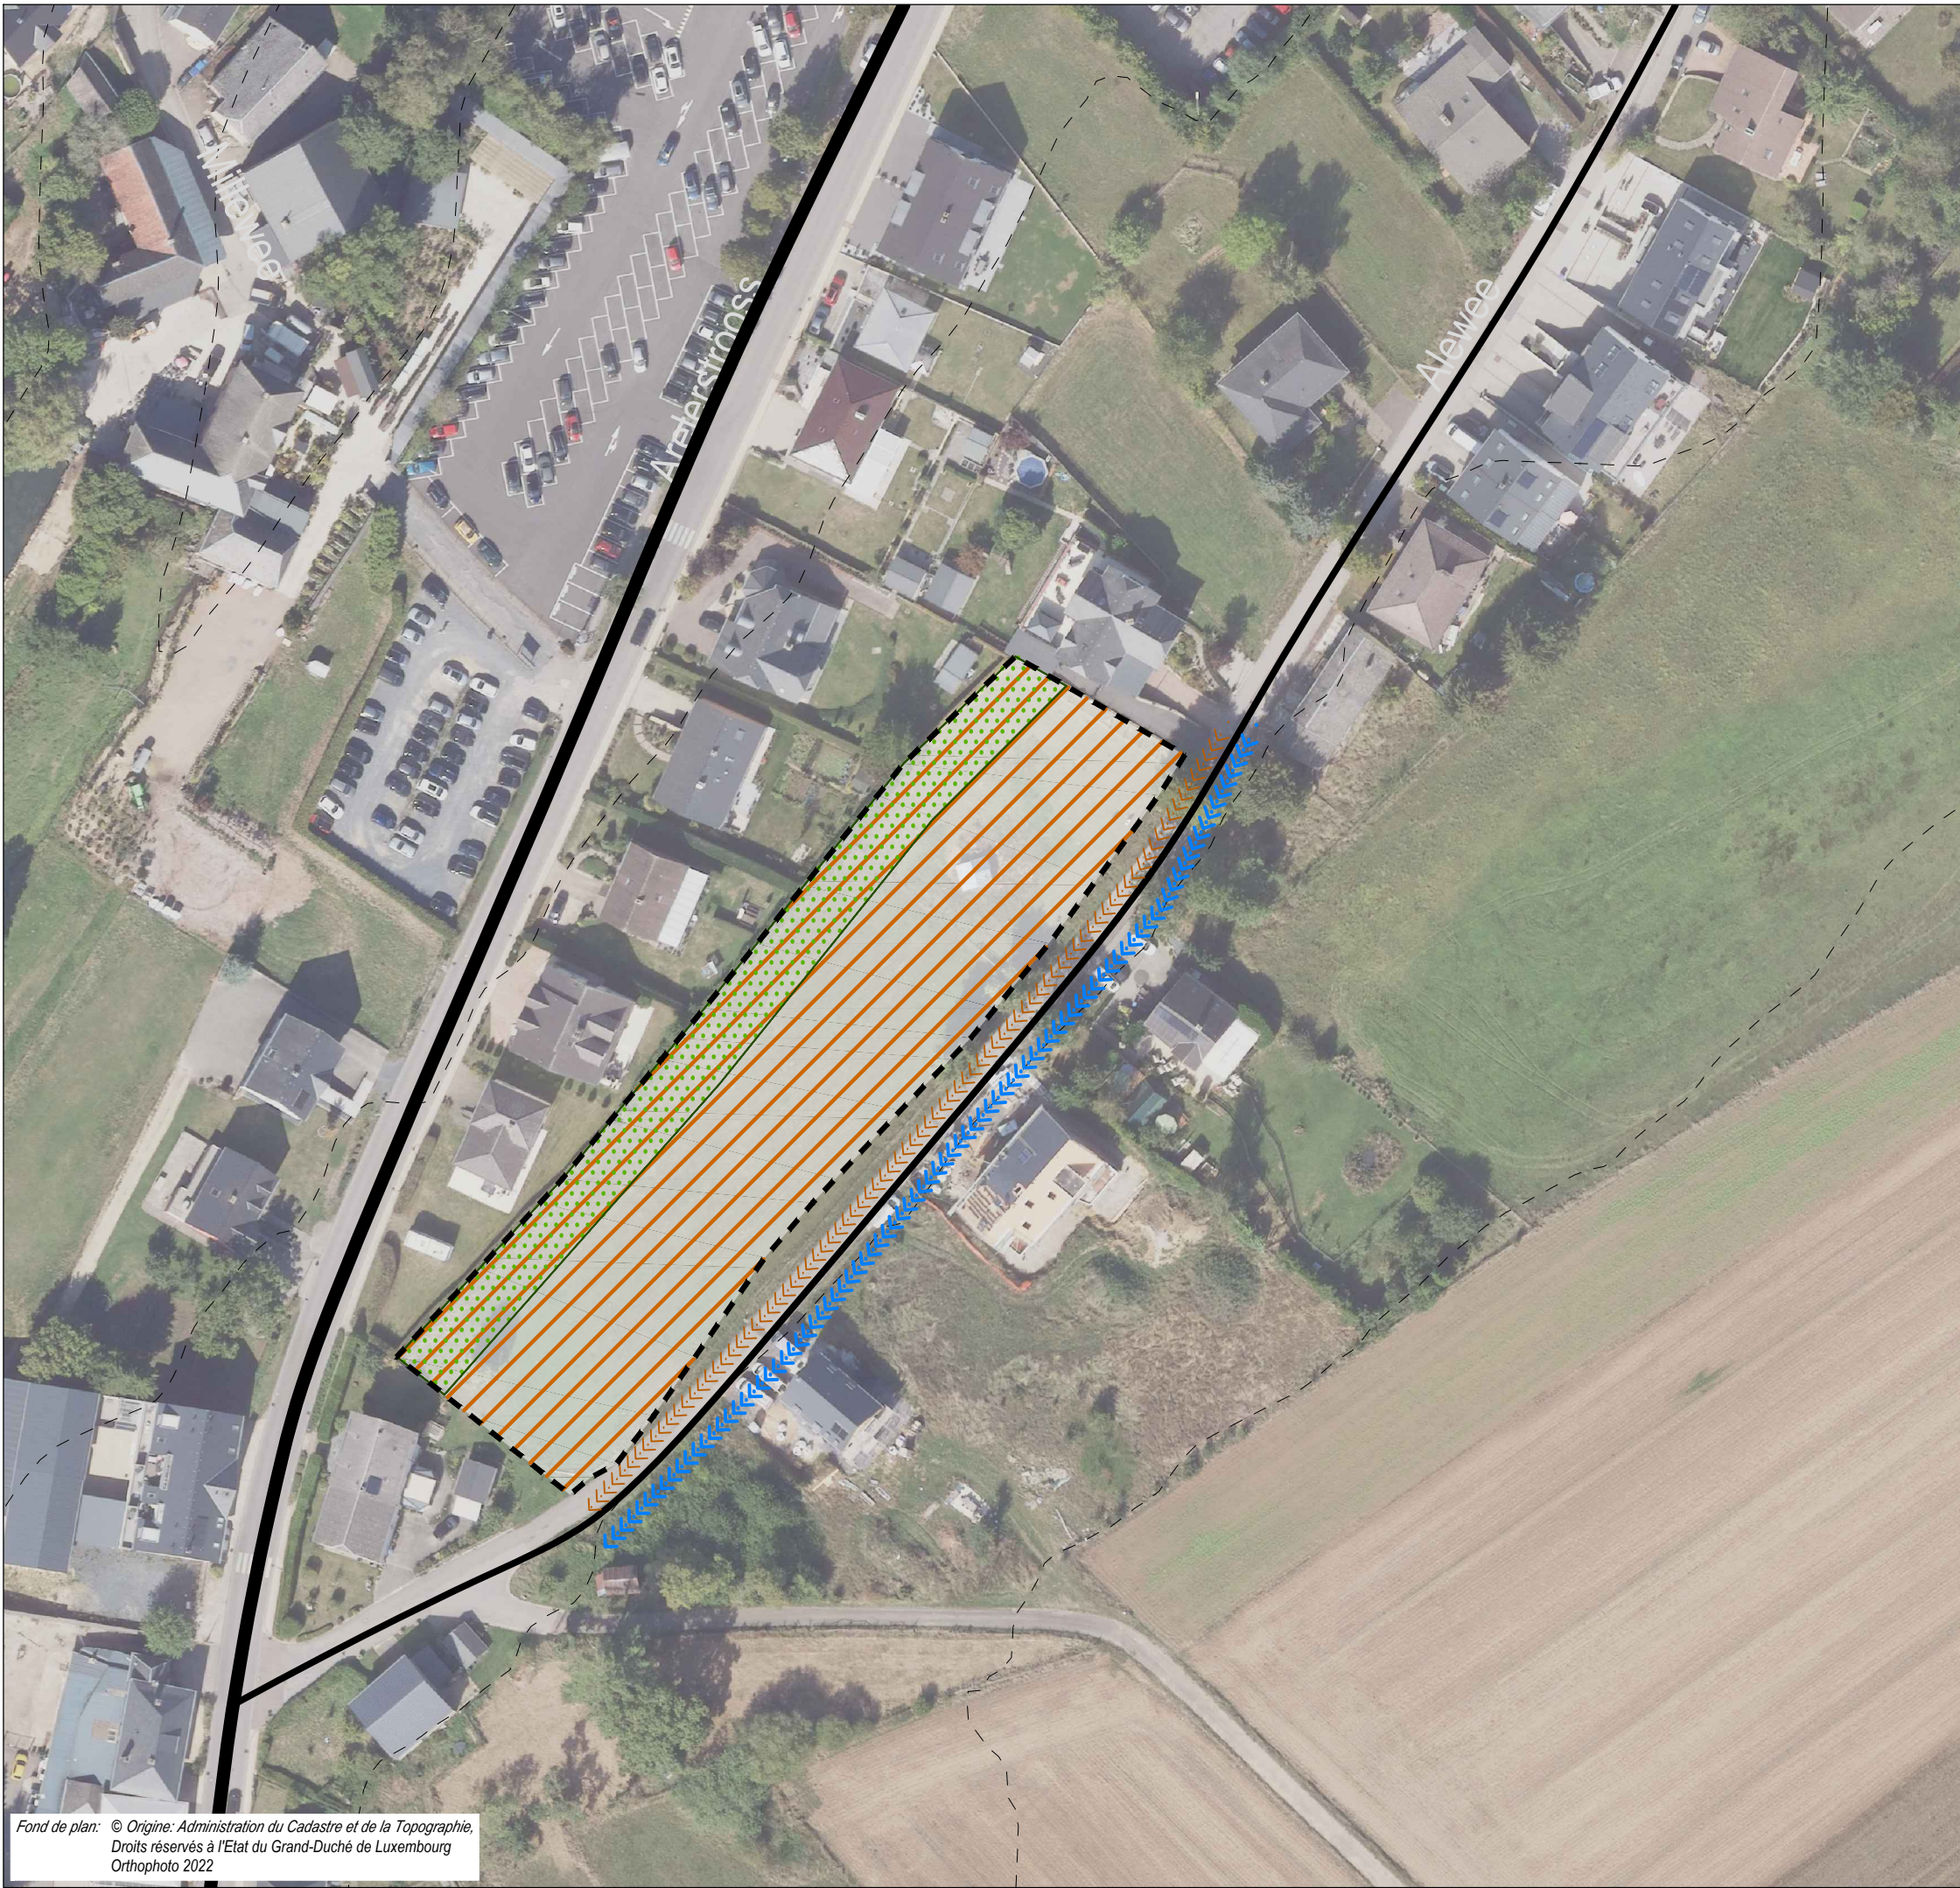

- délimitation du schéma directeur
- - - courbes de niveaux du terrain existant
- Concept de développement urbain**
- Programmation urbaine / Répartition sommaire des densités**
- logement
- commerce / services
- artisanat / industrie
- équipements publics / loisir / sport
- faible moyenne forte densité
- Espace public**
- espace minéral cerné / ouvert
- espace vert cerné / ouvert
- Centralité
- Élément identitaire à préserver
- Mesures d'intégration spécifiques
- Séquences visuelles**
- axe visuel
- seuil / entrée de quartier, de ville, de village
- Concept de mobilité et concept d'infrastructures techniques**
- Connexions
- réseau routier (interquartier, intraquartier, de desserte locale)
- mobilité douce (interquartier, intraquartier)
- zone résidentielle / zone de rencontre
- chemin de fer
- Aire de stationnement**
- parking couvert / souterrain
- parking public / privé
- Transport en commun (arrêt d'autobus / gare et arrêt ferroviaire)
- Infrastructures techniques**
- axe principal pour l'écoulement et la rétention des eaux pluviales
- axe principal du canal pour eaux usées
- Concept de mise en valeur des paysages et des espaces verts intra-urbains**
- coulée verte
- biotopes à préserver

Fond de plan: © Origine: Administration du Cadastre et de la Topographie, Droits réservés à l'Etat du Grand-Duché de Luxembourg Orthophoto 2022

Commune de Beckerich

Etude préparatoire du PAG

Schéma directeur OP22 "Bruchgarten"

ZB ZEYEN BAUMANN

Zeyen+Baumann sàrl
9, rue de Steinsel
L-7254 Bereldange

T+352 33 02 04
F+352 33 28 86
www.zeyenbaumann.lu

Oberpallen

échelle 1:1.000

octobre 2023

2 Städtebauliches Entwicklungskonzept

2. concept de développement urbain

Städtebauliche Zielstellung

l'identité et la programmation urbaine par quartier et par îlot

- » Die Entwicklung dieser Fläche stellt eine Ergänzung der bestehenden Straßenrandbebauung in Oberpallen dar.
- » Damit sich das Quartier an seine bebaute Umgebung und die dortige Haustypologie anpasst, soll das Gebiet mit Einfamilienhäusern bebaut werden.
- » Die Bebauung soll sich hinsichtlich der Gebäude-Volumetrie und Geschossigkeit an die umliegende Bebauung anpassen.
- » Um den Verkehr zu bremsen und städtebaulich den Quartierscharakter des Gebietes zu unterstützen, soll entlang des *Alwee* die Straßenrandbebauung aufgelockert werden. Dies soll zur Vermeidung eines monotonen Straßenzuges und zur Verkehrsberuhigung beitragen.

Erschließungsflächen

l'ordre de grandeur des surfaces à céder au domaine public

Die Fläche des Schéma Directeur liegt an einer bestehenden Straße. Der Umfang der öffentlichen Flächen (Erschließung, Aufenthaltsbereiche, Retention,...), die im Rahmen des PAP an die Gemeinde abgetreten werden müssen, liegt bei ca. 25 %.

Im Rahmen der Konvention zum PAP wird ggf. eine Entschädigung nach Art. 34 (2) des Kommunalplanungsgesetzes geregelt.

Öffentlicher Raum

la localisation, la programmation et les caractéristiques des espaces publics

Die Entwicklung des vorliegenden Schéma Directeur erfolgt entlang einer bestehenden Straße.

Bauliche Integration

*les interfaces entre îlots et quartiers, notamment l'intégration,
les gabarits, l'agencement des volumes*

Durch die Entwicklung dieser Flächen wird die bestehende Straßenrandbebauung entlang des *Alwee* im Sinne der Innenentwicklung konsolidiert. Um durch die Hangneigung die Bebauung in der Arelerstrooss nicht zu überragen bzw. zu überprägen, sollen die Gebäude im Plangebiet maximal 2 Geschosse aufweisen, wovon das obere mit einem Flachdach oder Pultdach zu bedecken ist.

Zentralität

les centralités, notamment les fonctions, les densités, les espaces publics

Das Wohnen bildet die zentrale Nutzung des vorliegenden Schéma Directeur. Es werden keine weiteren zentralen Funktionen erfüllt.

Städtebauliche Koeffizienten

la répartition sommaire des densités

[PAP NQ - SD OP – 22 / HAB-1]					
COS	max.	0,4	CUS	max.	0,7
				min.	-
CSS	max.	0,6	DL	max.	17
				min.	-

COS: Coefficient d'occupation du sol – le rapport entre la surface d'emprise au sol des constructions et la surface du terrain à bâtir net

CUS: Coefficient d'utilisation du sol – le rapport entre la somme des surfaces construites brutes de tous les niveaux et la surface totale du terrain à bâtir brut

CSS: Coefficient de scellement du sol – le rapport entre la surface de sol scellée et la surface du terrain à bâtir net

DL: Densité de logement – le rapport entre le nombre d'unités de logement et le terrain à bâtir brut

Im Gebiet OP22 ergibt sich bei einer Flächengröße von 0,47 ha und einer *Densité de logement* (DL) von 17 Wohneinheiten pro ha auf der Fläche des vorliegenden *Schéma Directeur* ein Bebauungspotential von 7 neuen Wohneinheiten.

Typologien und Funktionsmischung

la typologie et la mixité des constructions

Die vorwiegende Funktion des vorliegenden Schéma Directeur ist das Wohnen in Einfamilienhäusern. Auf der Fläche des vorliegenden Schéma Directeur sollen flächensparende Einfamilienhäuser entstehen. Dabei ist eine Mischung von unterschiedlichen Grundstücksgrößen sowie Einfamilienhaustypen vorzusehen.

Ausgleichsmaßnahmen

les mesures destinées à réduire l'impact négatif des contraintes existantes et générées

Ausgleichsmaßnahmen im Zusammenhang mit dem Biotopschutz sowie mit der Integration in das Landschaftsbild werden in Kapitel 4 definiert.

Raumsequenzen und Sichtachsen

les axes visuels à conserver, les séquences visuelles et seuils d'entrée

Durch die aufgelockerte Straßenrandbebauung soll eine abwechslungsreiche Raumfolge entstehen. Die Gebäude sind so anzuordnen, dass platzartige Strukturen oder Vorhöfe mit hofähnlichen Bebauungsstrukturen gebildet werden.

Schutz und Inwertsetzung des baulichen Erbes

*les éléments identitaires bâtis à
sauvegarder respectivement à mettre en évidence*

Laut dem *Plan de zones archéologiques* ist das Gebiet als *Terrain avec potentialité archéologique* eingestuft. Aufgrund der Größe des Gebiets (>0,3 ha) ist das INRA im Vorfeld weiterer Planungen für das Gebiet zu kontaktieren. Eventuell sind Probegrabungen durchzuführen.

Maßnahmen zum Schutz der vorhandenen natürlichen Elemente werden in Kapitel 4 beschrieben.

3 Mobilität und technische Infrastrukturen

3. concept de mobilité et d'infrastructures techniques

Erreichbarkeit und Verkehrsnetz

Die verkehrliche Erschließung des vorliegenden Schéma Directeur erfolgt direkt über die bestehende Straße *A/lewee*. Es ist keine neue Erschließungsstraße notwendig.

Parkraumkonzept

un concept de stationnement

Die erforderlichen privaten Stellplätze je Wohneinheit sind in Form von Stellplätzen, Carports oder Garagen auf dem Privatgrundstück vorzusehen.

ÖPNV

les accès au transport collectif

Die Bushaltestellen „Oberpallen, Breck“ im *Reidenerwee* und „Oberpallen, Schnuddelberg“ befinden sich in ca. 300 m Entfernung. Von hier aus bestehen Busverbindungen zur Stadt Luxemburg, nach Steinfort, Eil, Diekirch, Redange, Kleinbettingen, Rambrouch und Colmar-Berg.

Um die Nutzung des ÖPNVs vor allem für mobilitätseingeschränkte Personen zu erleichtern, sollte geprüft werden, ob in kürzerer Entfernung zum Plangebiet noch eine weitere Bushaltestelle eingerichtet werden kann.

Technische Infrastrukturen

les infrastructures techniques majeures, notamment l'évacuation des eaux pluviales

Das neue Quartier kann an die bestehenden Infrastrukturen (Wasser, Abwasser, Strom, Telekommunikation) entlang des *A/lewee* angeschlossen werden, da hier ein Mischwasserkanal verlegt ist. Die bestehenden lokalen Netze sind im Rahmen der Ausarbeitung des PAP NQ zu analysieren. Eventuell müssen diese im Rahmen der Realisierung des PAP NQ ausgebaut oder angepasst werden.

Im Rahmen der Aufstellung des PAP NQ müssen Infrastrukturen für die Ableitung des Regenwassers vorgesehen werden.

4 Landschaftskonzept

4. concept paysager et écologique

Integration in die Landschaft

l'intégration au paysage

Durch die Lage im Innenbereich der Ortschaft ist eine Vorgabe zur Integration in die Landschaft nicht von Belang.

Grünzüge und Biotopvernetzung

les coulées vertes et le maillage écologique


Da im Gebiet keine nennenswerten Grünzüge und Biotope vorhanden sind, ist eine diesbezügliche Vorgabe nicht von Belang. Jedoch wird empfohlen, über Baumpflanzungen einen abwechslungsreichen Straßenraum zu schaffen.

Geschützte Biotope und Habitate

les biotopes à préserver.

Auf der Fläche befinden sich zwei geschützte Einzelbäume. Diese sollen nach Möglichkeit erhalten und in die Begrünung des Straßenraumes integriert werden (vgl. Umweltbericht SUP-Phase 2, Oeko-Bureau 2019, Maßnahmentabelle).

Abbildung 3 Auszug Biotopkataster

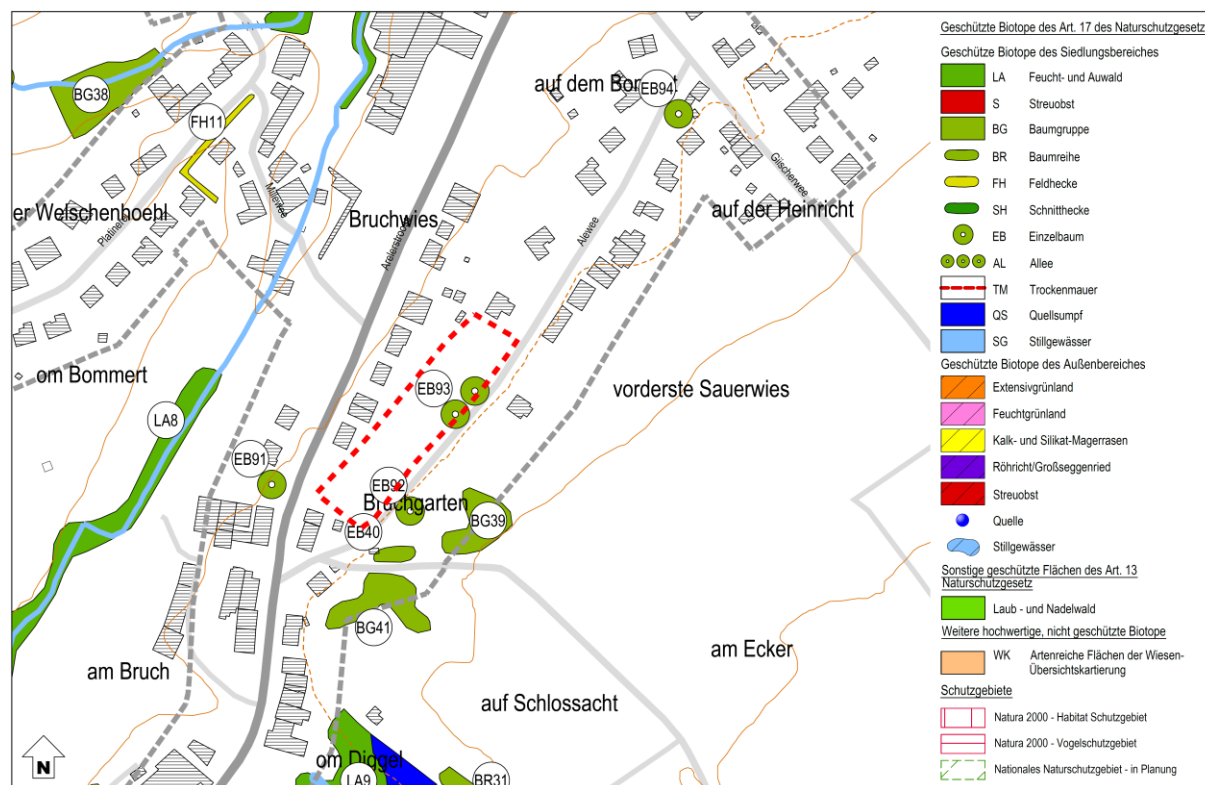

Quelle: Biotopkataster, Zeyen+Baumann erhoben 2015, geändert 2022

5 Umsetzungskonzept und Phasierung

5. concept de mise en oeuvre

Umsetzungsprogramm

le programme de réalisation du projet

Zur Realisierung des Projektes sind die zuständigen Verwaltungen, wie beispielsweise die Gemeindeverwaltung, zu beteiligen.

Das *Institut National de recherche archéologique* ist im Vorfeld weiterer Planungsschritte zu kontaktieren. Es sind Probeuntersuchungen durchzuführen, um das Vorhandensein von archäologischen Überresten auf der Fläche festzustellen bzw. auszuschließen.

Bei der Zerstörung von Biotopen oder Habitaten ist eine Genehmigung des Umweltministeriums erforderlich. Grundlage bildet eine Biotopwertermittlung mit entsprechenden Vorschlägen für Kompensationsmaßnahmen.

Machbarkeit

la faisabilité

Das Gebiet gehört mehreren Eigentümern.

Phasierung der Entwicklung und Abgrenzung der PAP

le phasage de développement et délimitation des plans d'aménagement particulier

Das vorliegende Schéma Directeur ist über einen einzigen PAP umzusetzen. Dieser ist in einer Phase zu realisieren.

6 Anhang: Allgemeine Gestaltungsempfehlungen

Planung von Neubaugebieten

Energie und Ortsplanung, Arbeitsblätter für die Bauleitplanung Nr.17, Oberste Baubehörde im Bayrischen Staatsministerium des Innern

<http://www.bestellen.bayern.de/shoplink/03500078.htm>

Energieeffiziente Kommunalplanung, Arbeitshilfe Energie & Urbanismus, myenergy Luxembourg, 2015

https://www.pacteclimat.lu/sites/default/files/media-docs/2021-06/Annexe_Energieeffiziente-Kommunalplanung.pdf

Guide Éco-urbanisme, Département de l'aménagement du territoire – DATer, Ministère de l'Énergie et de l'Aménagement du territoire Développement, +ImpaKT Luxembourg sàrl.

https://amenagement-territoire.public.lu/content/dam/amenagement_territoire/GUIDE-ECO-URBANISME-JUILLET-2021.pdf

Landschaftsgerechte und ökologische Wohnbaugebiete, Ministère de l'Environnement, Administration des Eaux et Forêts, Arrondissement Sud de la Conservation de la Nature, 2007

https://environnement.public.lu/fr/publications/conserv_nature/Landschaftsgerechte_und_Oekologische_Wohnbaugebiete.html

Leitfaden für eine energetisch optimierte Stadtplanung, Stadt Essen, Amt für Stadtplanung und Bauordnung, 2009

https://media.essen.de/media/wwwessende/aemter/61/dokumente_7/aktionen/klimaschutz/Leitfaden_fuer_energetisch_optimierte_Stadtplanung.pdf

Planungsleitfaden. 100 Solarsiedlungen in Nordrhein-Westfalen, EnergieAgentur.NRW, 2011

<https://www.energieagentur.nrw/klimaschutz/klimaschutzsiedlungen/planungsleitfaden>

Besser Planen weniger Baggern – Wege zur Vermeidung und Wiederverwertung von Erdaushub bei Bauarbeiten, Ministère du Développement durable et des Infrastructures, Administration de l'environnement, 2015

https://environnement.public.lu/fr/publications/dechets/besser_planer_weniger_baggern.html

Planungshandbuch – Guide pour un qualité urbaine, Département de l'aménagement du territoire – DATer, Ministère de l'Énergie et de l'Aménagement du territoire Développement, Nordstad, 2021

https://amenagement-territoire.public.lu/content/dam/amenagement_territoire/fr/publications/documents/Planungshandbuch-%E2%80%93-Guide-pour-une-meilleure-qualite-urbaine-edition-avril-2021-.pdf

Öffentlicher Raum, Freiraum

Les espaces publics et collectifs, Ministère de l'Intérieur et de l'Aménagement du Territoire, 2005

<https://mint.gouvernement.lu/fr/publications/brochure-livre/espaces-publics-collectifs.html>

Nature et construction, Recommandations pour l'aménagement écologique et l'entretien extensif le long des routes et en milieu urbain, Ministère du Développement Durable et des Infrastructures, 2013

https://environnement.public.lu/fr/publications/conserv_nature/nature_et_construction.html

Leitfaden : Naturnahe Anlage und Pflege von Parkplätzen, Administration des Eaux & Forêts, Service de la Conservation de la Nature, 2008

https://environnement.public.lu/fr/publications/conserv_nature/naturnahe_anlage_parkplaetzen.html

Leitfaden « Gutes Licht » im Außenraum für das Großherzogtum Luxemburg, Ministère du Développement durable et des Infrastructures Département de l'environnement, 2018

<https://environnement.public.lu/dam-assets/actualites/2018/06/Leitfaden-fur-gutes-Licht-im-Aussenraum.pdf>

Regenwasser, Renaturierung

Leitfaden zum Umgang mit Regenwasser in Siedlungsgebieten Luxemburgs, Administration de la Gestion de l'Eau

<https://gouvernement.lu/dam-assets/fr/actualites/articles/2013/12-decembre/10-annexes/Annexe-10c.pdf>

Renaturation des cours d'eau – Restauration des habitats humides, Ministère de l'Environnement & Ministère de l'Intérieur et de l'Aménagement du Territoire, 2008

https://environnement.public.lu/fr/publications/conserv_nature/renaturation_habitats_humides.html