



**Maisons unifamiliales:**  
13 unités + 6 garages doubles

**Immeubles à appartements :**  
±22 Appartements  
+ ±400 m<sup>2</sup> commerces  
+ ±300 m<sup>2</sup> Bureaux

**Emplacements de stationnement:**  
57 unités intérieures  
9 unités extérieures

Vu et approuvé provisoirement (pt. 16)  
Beckerich, le 21.10.03  
Le Conseil communal

*[Signatures]*

### LEGENDE

10a76ca	Résidence
11a12ca	Maison unifamiliale
02a05ca	Garage individuel
03a31ca	Proposition implantation future
03a32ca	Terrasse
03a52ca	Accès garages et habitations
06a56ca	Pietonnier et place intérieurs
24a40ca	Zone de verdure
06a31ca	Zone de verdure sur garages souterrain
07a66ca	Trottoir
00a50ca	Bande de stationnement
01a10ca	Parkings
00a36ca	Plantations


Niveau maximum du reflux d'eaux dans les égouts : 269.20 NG

Vu et approuvé définitivement (pt. 5)  
Beckerich, le 22.12.03  
Le Conseil communal

Le présent document fait l'objet de ma décision du 44.04.04 référence 13600-53C  
Le Ministre de l'Intérieur  
**Michel WÖLTER**





*[Signatures]*

OBJET : PLAN D'AMENAGEMENT PARTICULIER			
COMMUNE de BECKERICH			
Section - A - de NORDERANGE			
Lieu dit - Rue de Diekirch & Rue de Schweicherthal			
Cadastre n - N. 12/2154			
PROPRIETAIRES : DE VLIER LUX s.a. 12, Rue du Cimetière L-8413 Steinfart			SIGNATURE
ARCHITECTE : MARC VANDERMEEREN 7, Rue des Aubépines L-6116 Steinfart Tel. 39 70 09 Fax 39 72 42 Mail vandermeeren@internet.lu			SIGNATURE
DATE DEMANDE PERMIS : 16/06/2003	DATE DERNIERE MODIFICATION :	EGHELLES : 1/250	PLAN N : 1/2
DESIGNATION : Implantation			

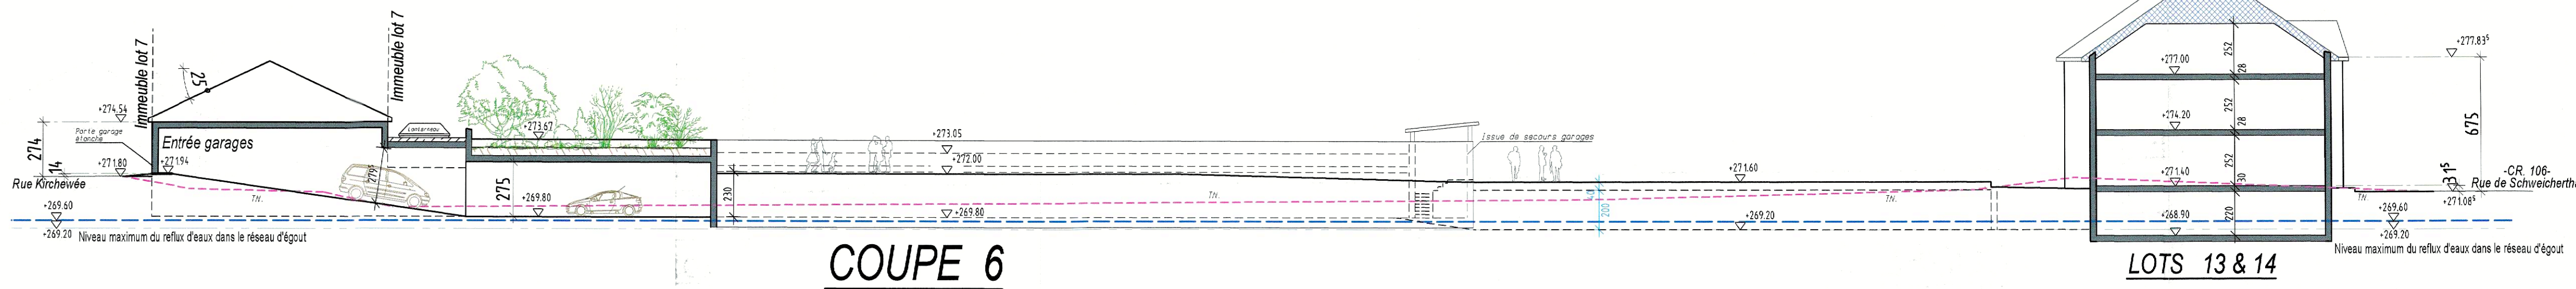

Vu et approuvé provisoirement  
Beckerich, le 21.10.03 (pt.10)  
Le Conseil communal




*[Handwritten signatures and notes in blue ink]*

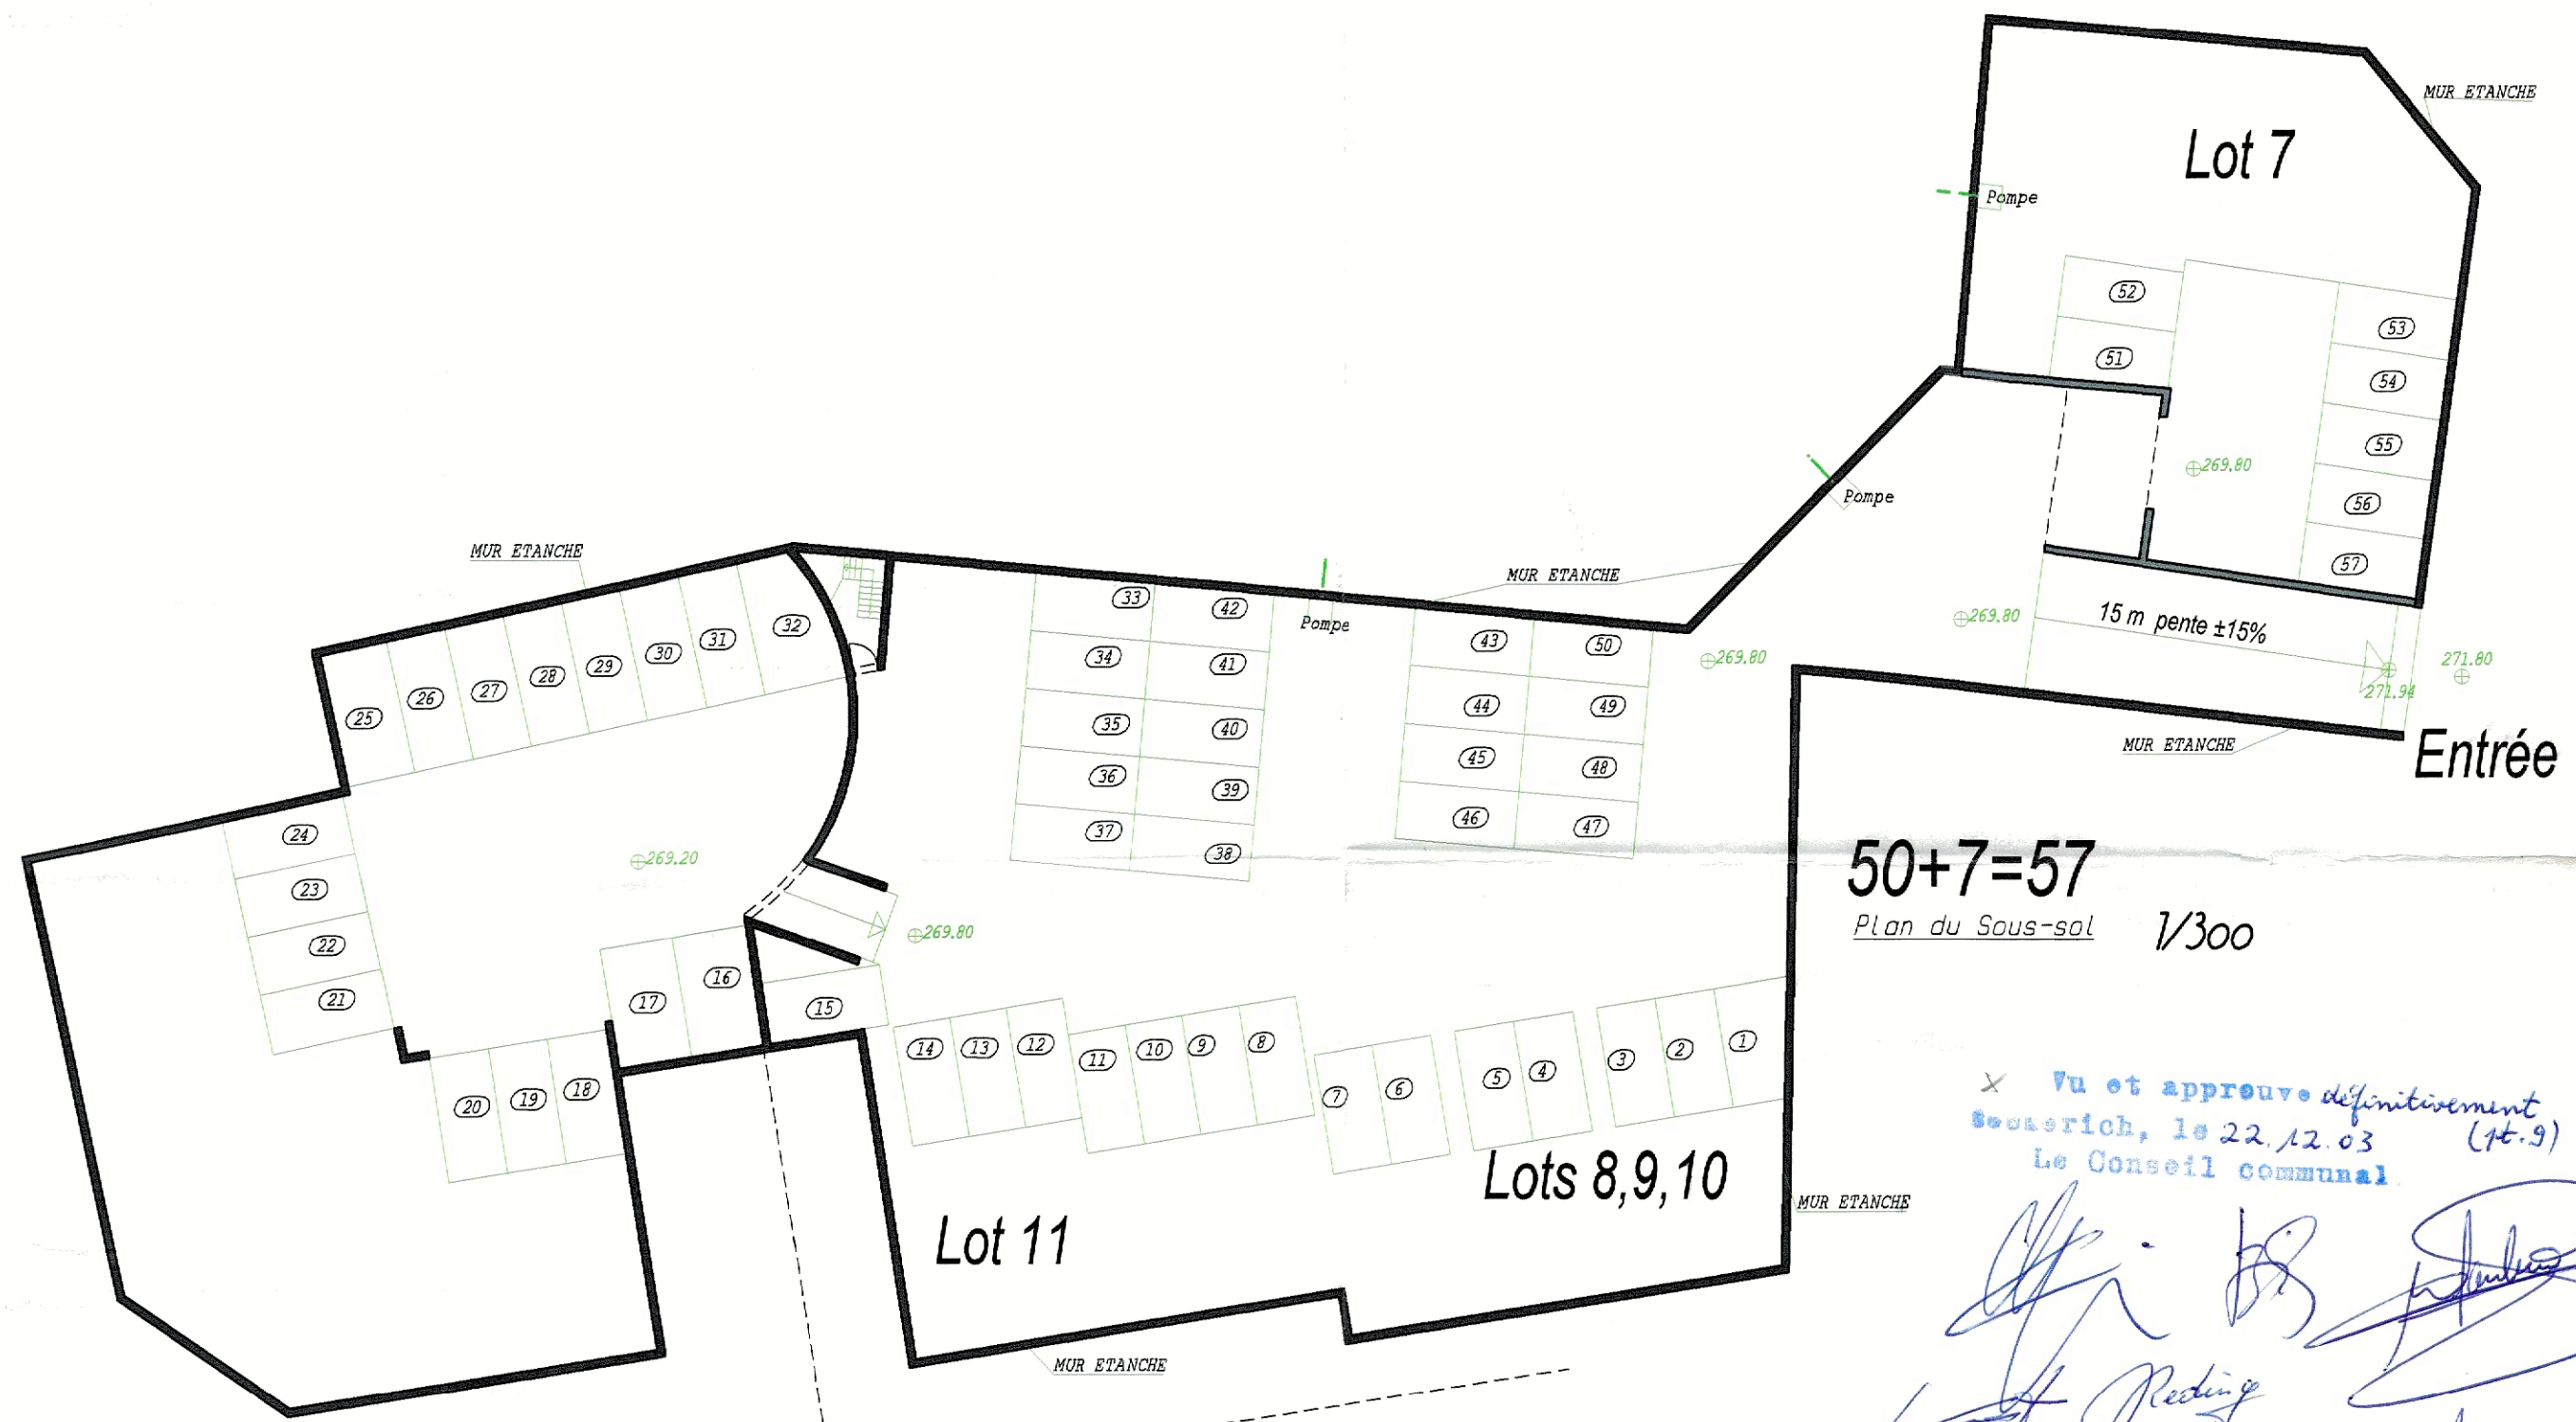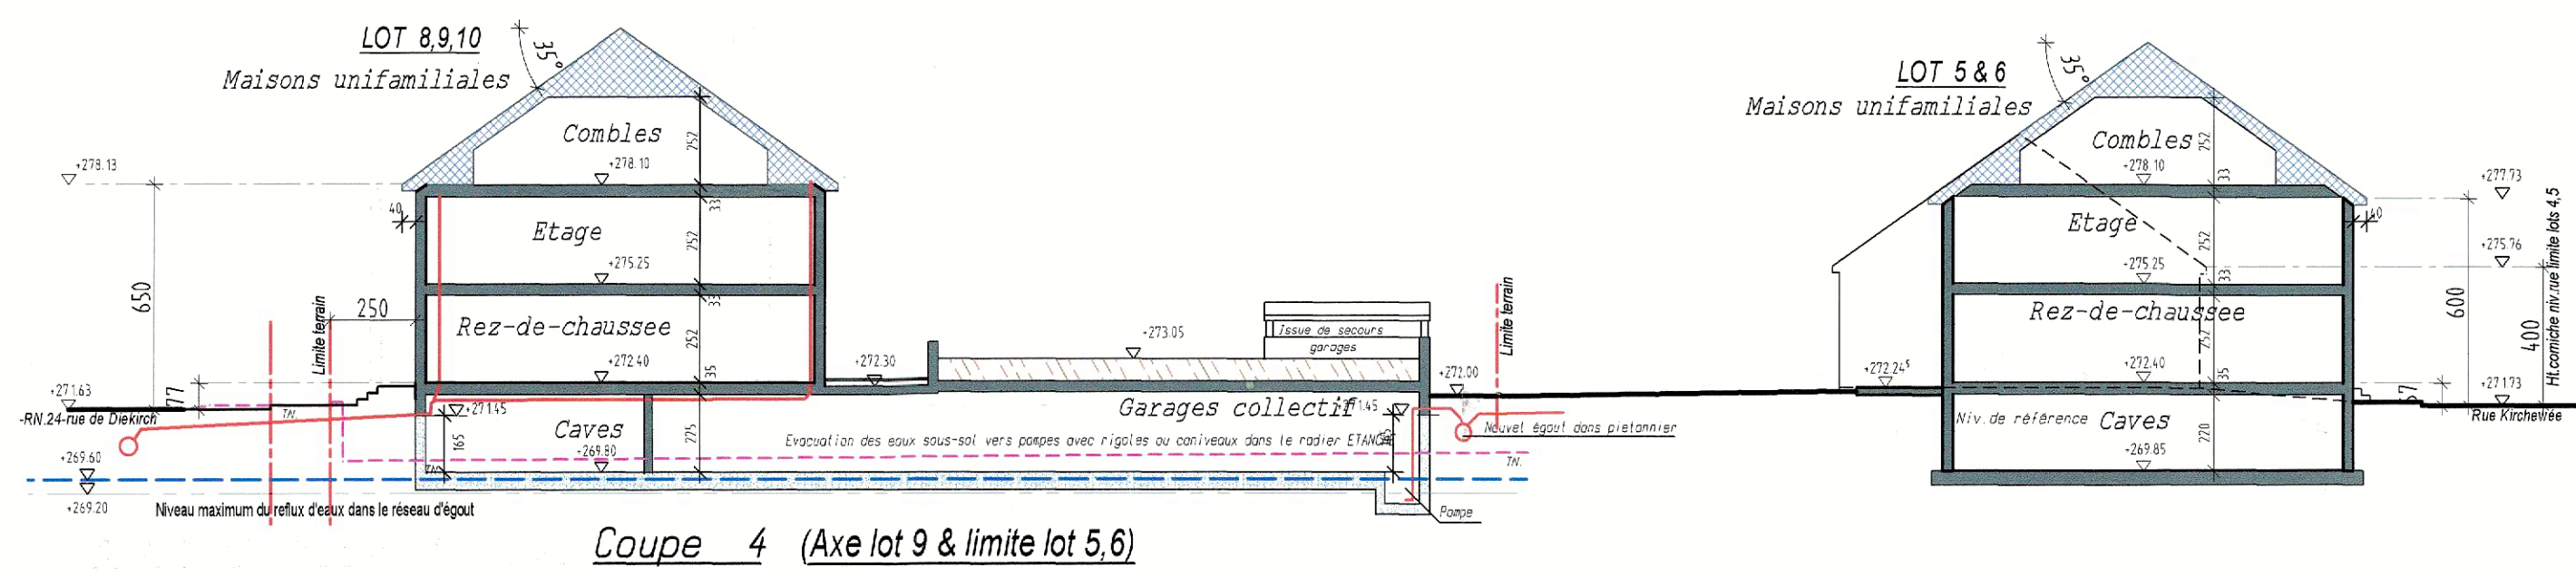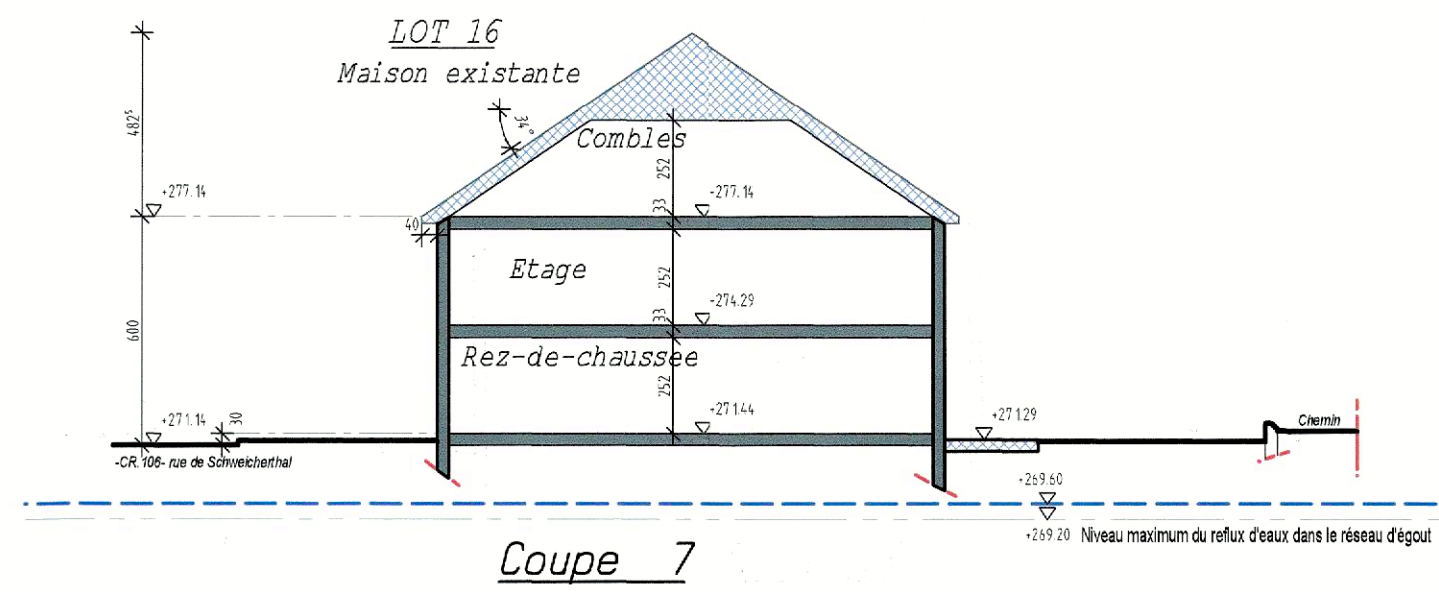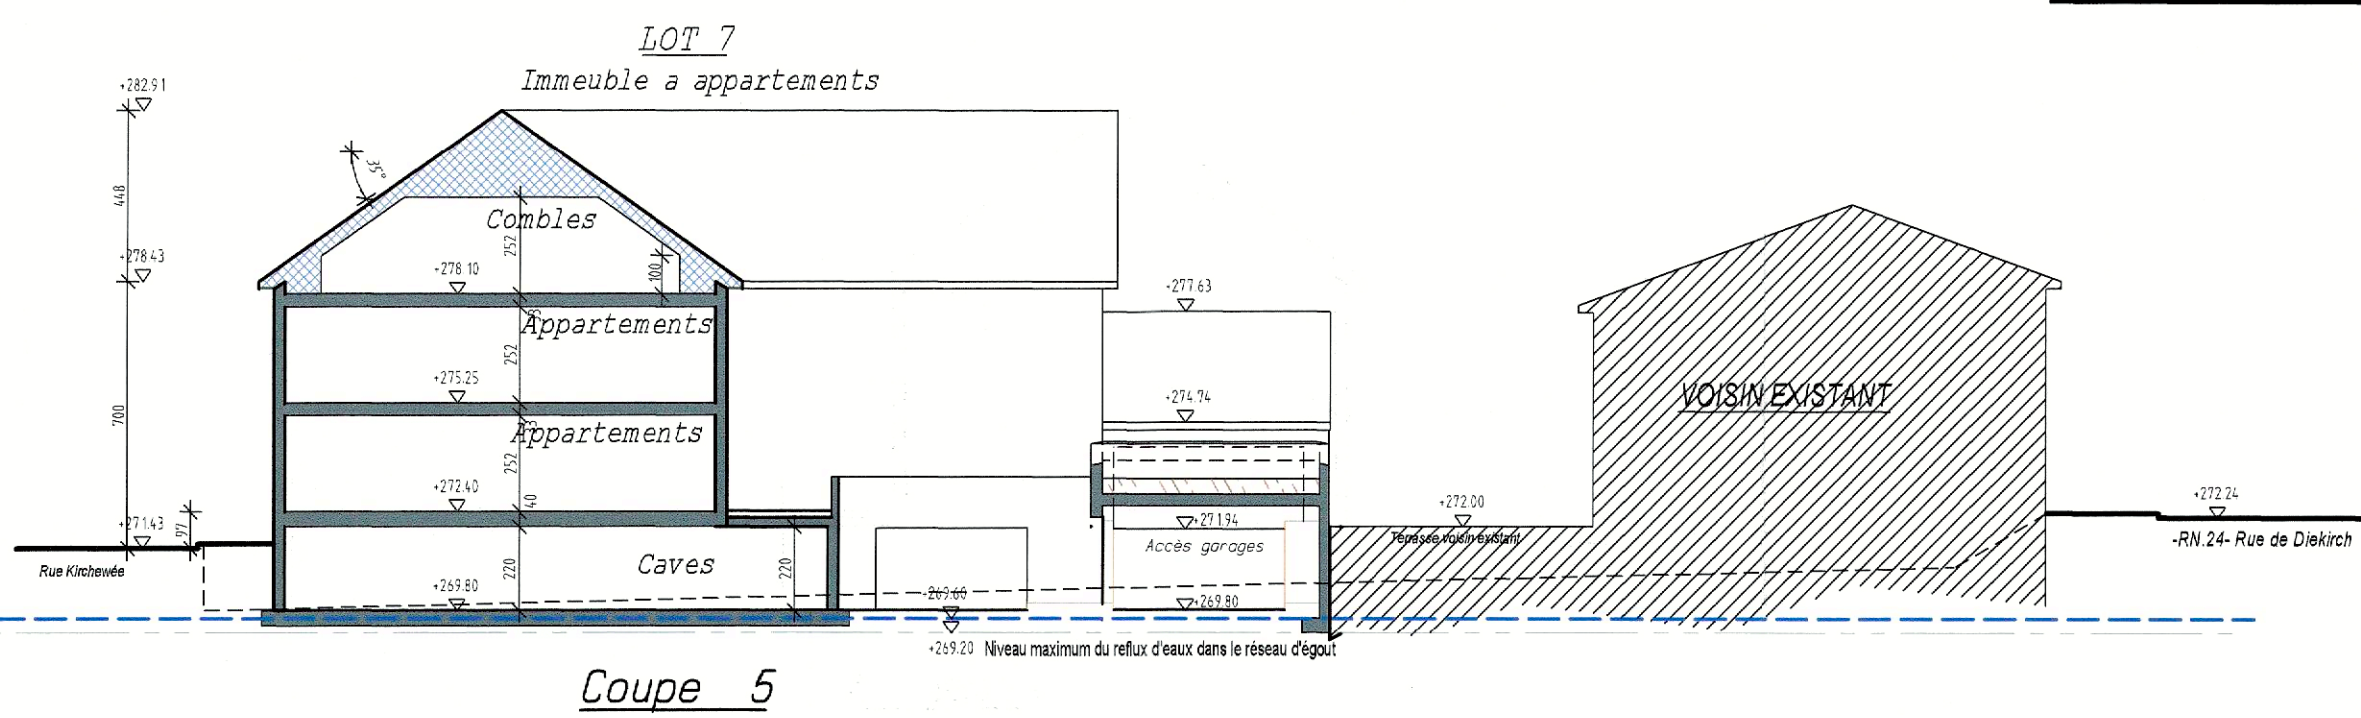

Vu et approuvé définitivement  
Beckerich, le 22.12.03 (pt.9)  
Le Conseil communal

*[Handwritten signatures and notes in blue ink]*

Le présent document fait l'objet  
de ma décision du 14.04.04  
référence 13600-53C  
Le Ministre de l'intérieur  
Michel WOLTER

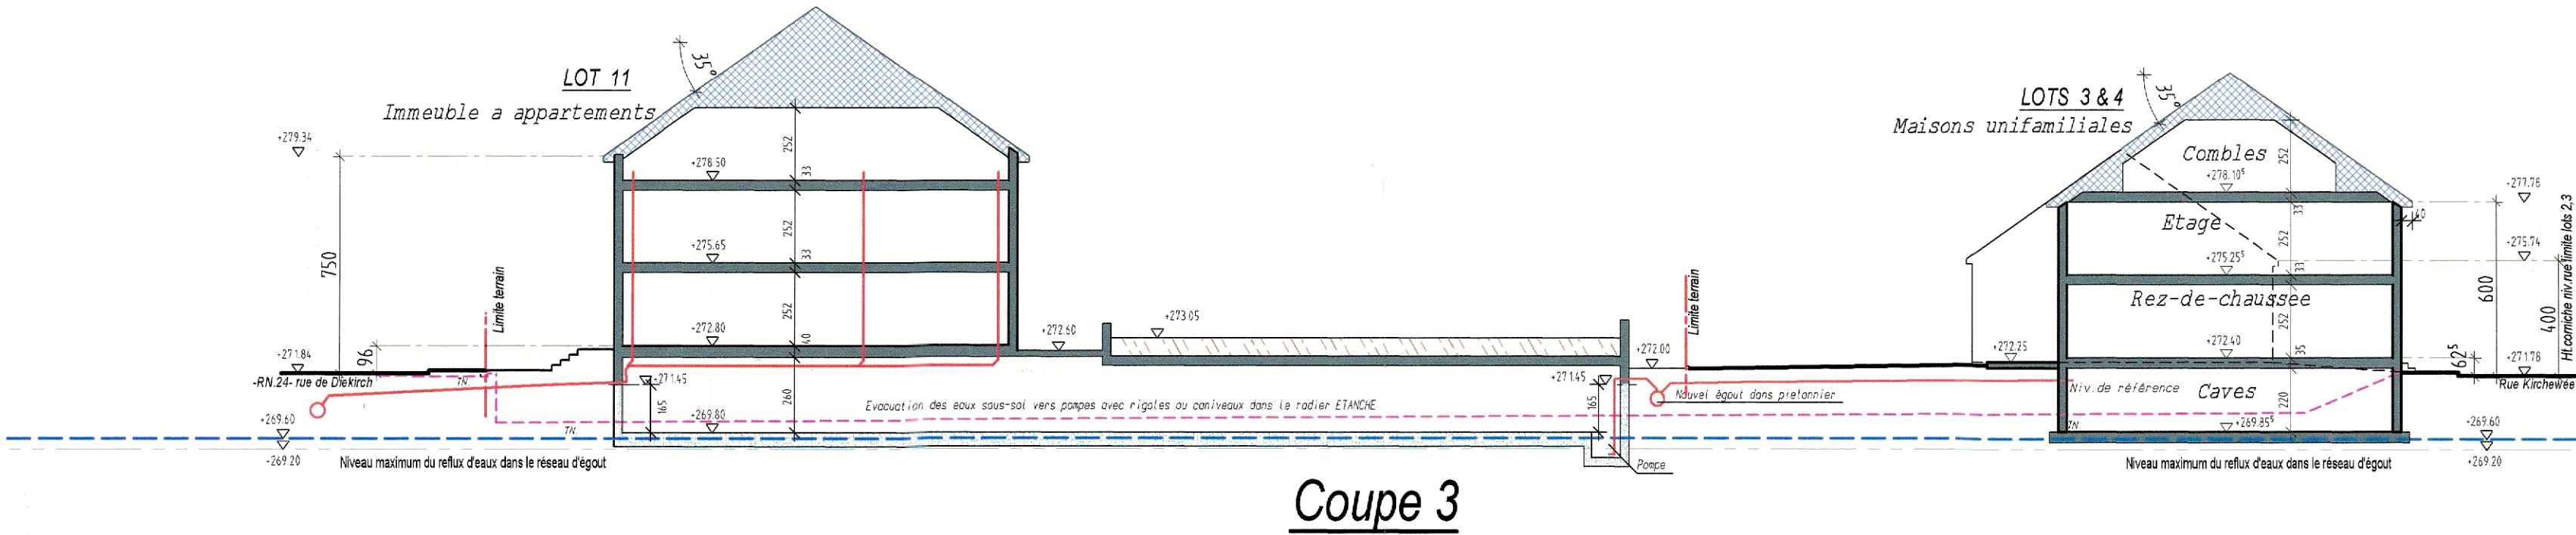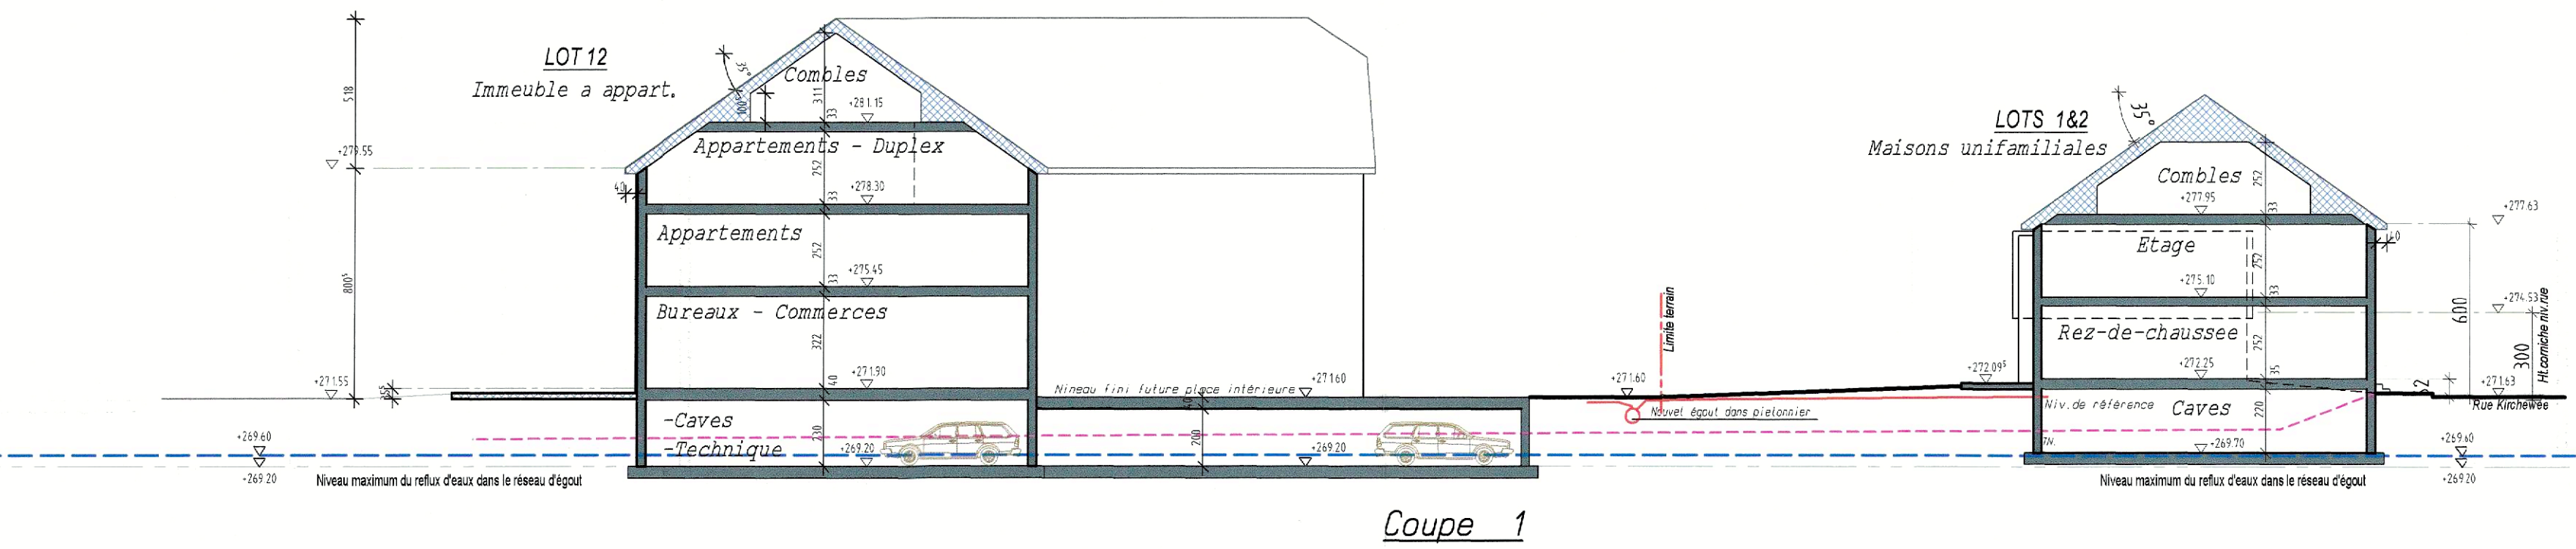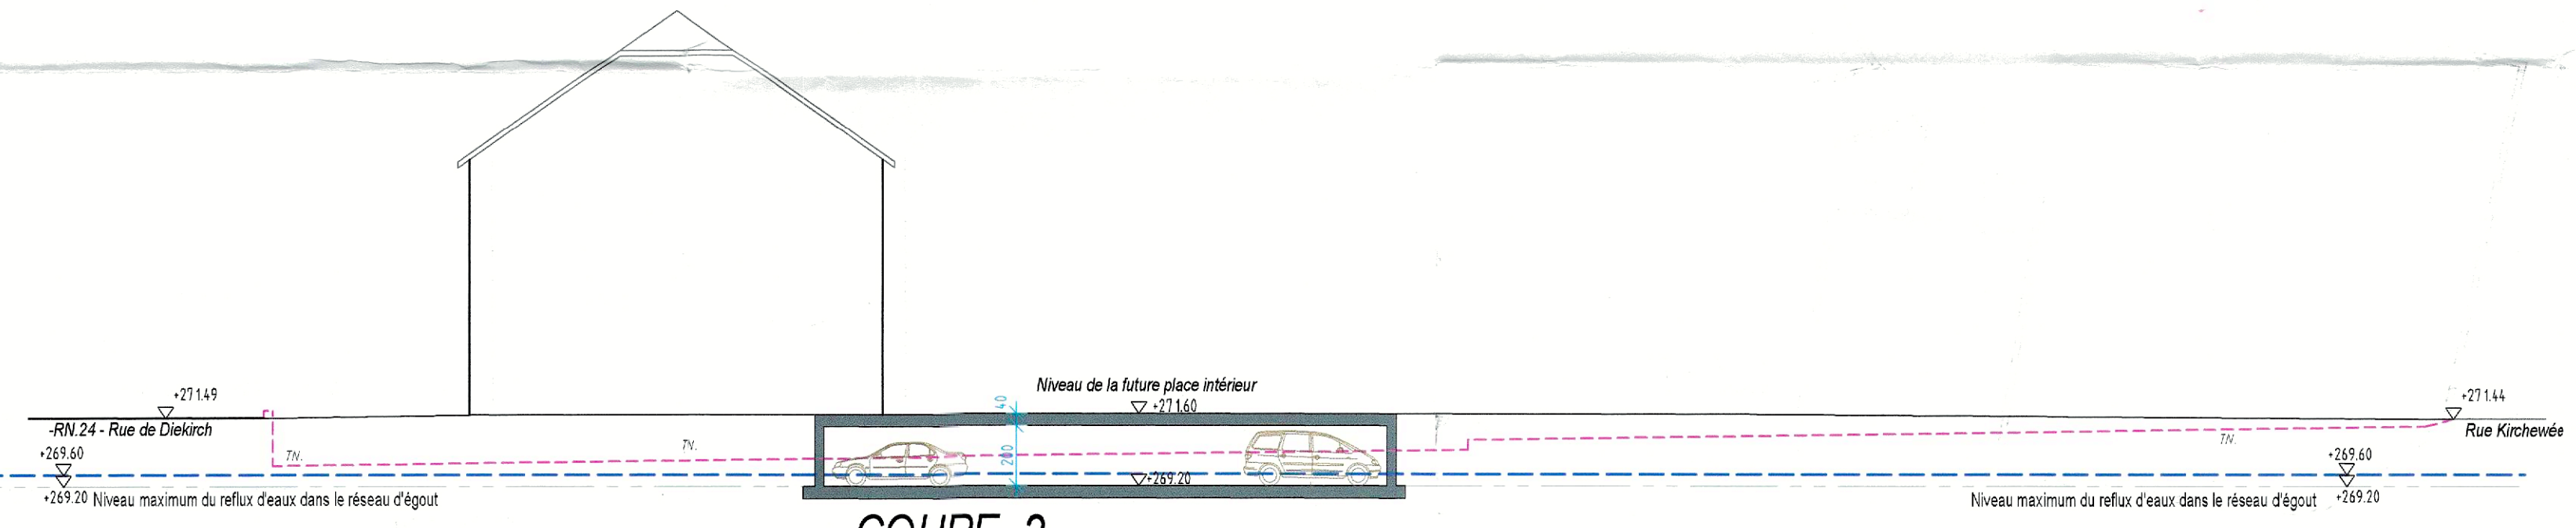

<b>OBJET : PLAN D'AMENAGEMENT PARTICULIER</b>	
COMMUNE de <u>BECKERICH</u>	
Section <u>- A - de NORDERANGE</u>	
Lieu dit <u>-</u>	
Rue <u>Rue de Diekirch &amp; Rue de Schweicherthal</u>	
Cadastre n <u>N. 12/2154</u>	
PROPRIETAIRES :	SIGNATURE :
<u>DE VLIER LUX s.a.</u> 12, Rue du Cimetière L-84.13 Steinfort	<i>[Signature]</i>
ARCHITECTE : <u>MARC VANDERMEEREN</u> 7, Rue des Aubépines L-8118 Steinfort Tel 39 70 09 Fax 39 72 72 Mail vandermeeren@internat.lu	SIGNATURE : <i>[Signature]</i>
DATE DEMANDE PERMS <u>10/06/2003</u>	DATE DERNIERE MODIFICATION <u>1/200 et 1/300</u>
DESIGNATION : <u>Coupes &amp; sous-sol</u>	PLAN N <u>2/2</u>