


PLAN D'AMENAGEMENT PARTICULIER

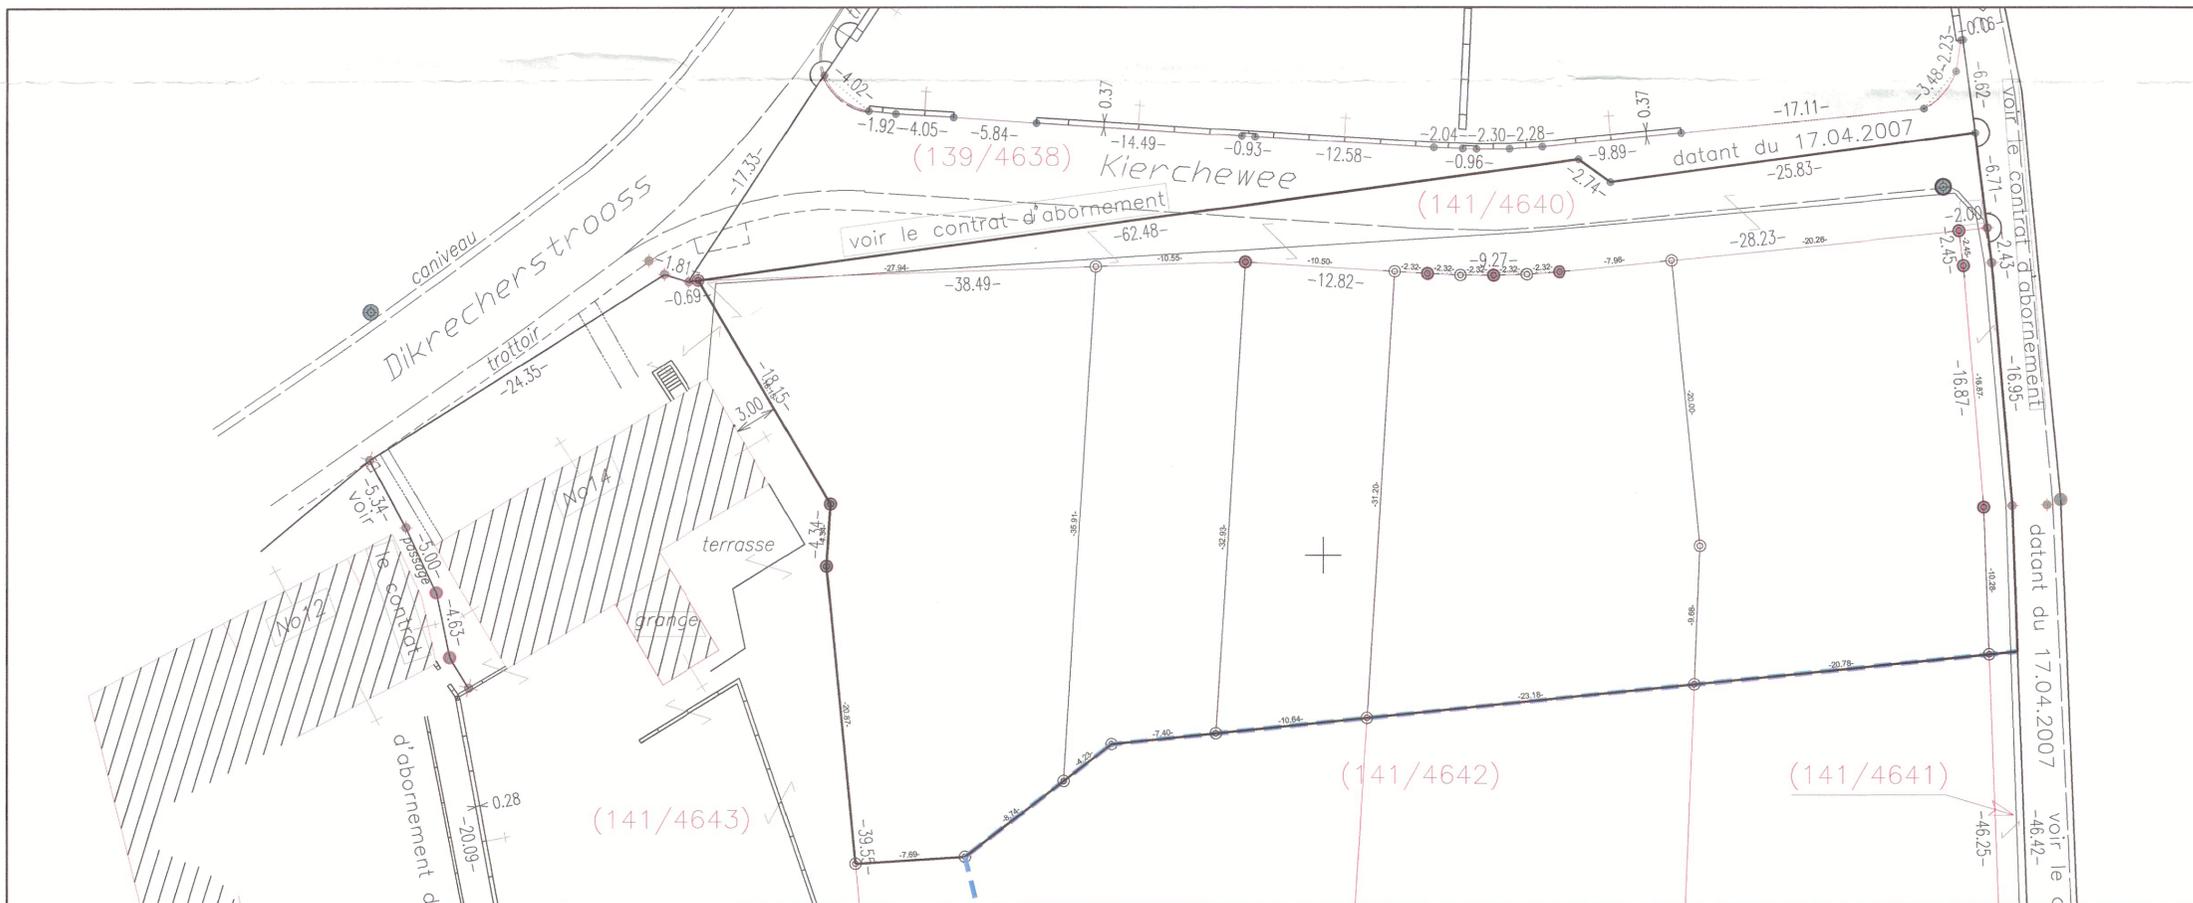

SUPERPOSITION NOUVEAU PARCELLAIRE / LEVE

Zone	ZMR	hc-7,00	Hauteur à la corniche
COS	0,48	1,2	CMU
Type de construction	LOT 1 7,92 ares		Forme de toiture de la construction principale *

Numéro de Lot Superficie de la parcelle  
 \* La forme de toiture des dépendances est définie dans la partie écrite

- Zone définie au PAG en vigueur**
- ZMR** Zones mixtes à caractère rural
  - PAG** Délimitation du PAG
  - PAP** Délimitation du PAP
- Nombre d'étages pleins:**
- II limite supérieure
  - I-II limite inférieure et supérieure
  - II obligatoire
- Hauteur des constructions**
- hc-x hauteur à la corniche de x m
  - ha-x hauteur à l'acrotère de x m
  - hf-x hauteur au faite de x m
- Types et dispositions des constructions**
- oc constructions en ordre contigu
  - onc constructions en ordre non contigu
  - mi maisons isolées
  - mj maisons jumelées

- Implantation des immeubles**
- alignement obligatoire des constructions principales
  - alignement obligatoire des dépendances
  - limite maxima des surfaces constructibles pour constructions principales
  - limite maxima des surfaces constructibles pour dépendances
- Délimitation des lots / parcelles**
- délimitation des lots/parcelles
  - lots privés constructibles
  - terrains cédés à la commune
- Espaces verts**
- plantations projetées
  - EVP espace vert public
  - EVp espace vert privé

- Voies de circulation**
- rues
  - P aires de stationnement/emplacements publics
  - chemins piétonniers, "pistes cyclables"
- Forme des toitures**
- orientation de la façade
  - t2 toiture à 2 versants
- Légende complémentaire**
- courbes de niveaux maintenues
  - dimensionnement des zones constructibles
  - reculs des zones constructibles
  - dimensionnement des parcelles
  - accès carrossable lot privé

Vu et approuvé,  
 Beckerich, le 04.09.2007 (et al.)  
 Le Conseil communal

**Surface PAP : 31.52 ares**  
**Surface Lots : 26.95 ares**  
**Surface à céder : 4.57 ares soit 14.50%**  
 Référence: 15474-53

MAITRE DE L'OUVRAGE : **Mme Justine MALGET**  
 23, route de Diekirch  
 L-8523 Beckerich

PROJET : **PAP "am Kierchewee"**  
 commune de Beckerich

FICHIER	W:\Dossiers\MALGET-BECKERICH-PAP-05-G-146\04-Projet\146-PRO-2007-09-24.dwg		
ECHELLE :	DESSINE :	CONTROLE :	DATE :
1 / 250e	CC / MH	AG	24 septembre 2007




# PAP 'AM KIERCHEWEE' - BECKERICH

ESPACE & PAYSAGES


OBJET : document à caractère réglementaire  
**PLAN D'AMENAGEMENT PARTICULIER**

document soumis au vote provisoire, modifié suivant avis du Ministre en date du 4 septembre 2007


**1**

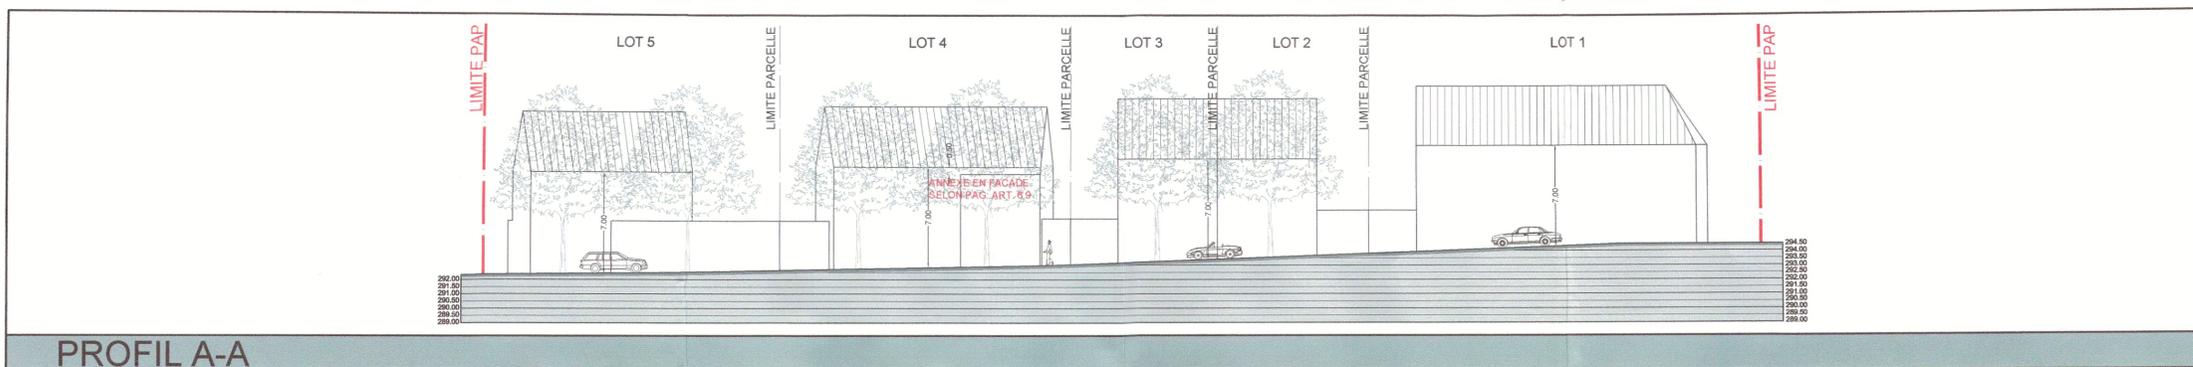


PROFIL A-A

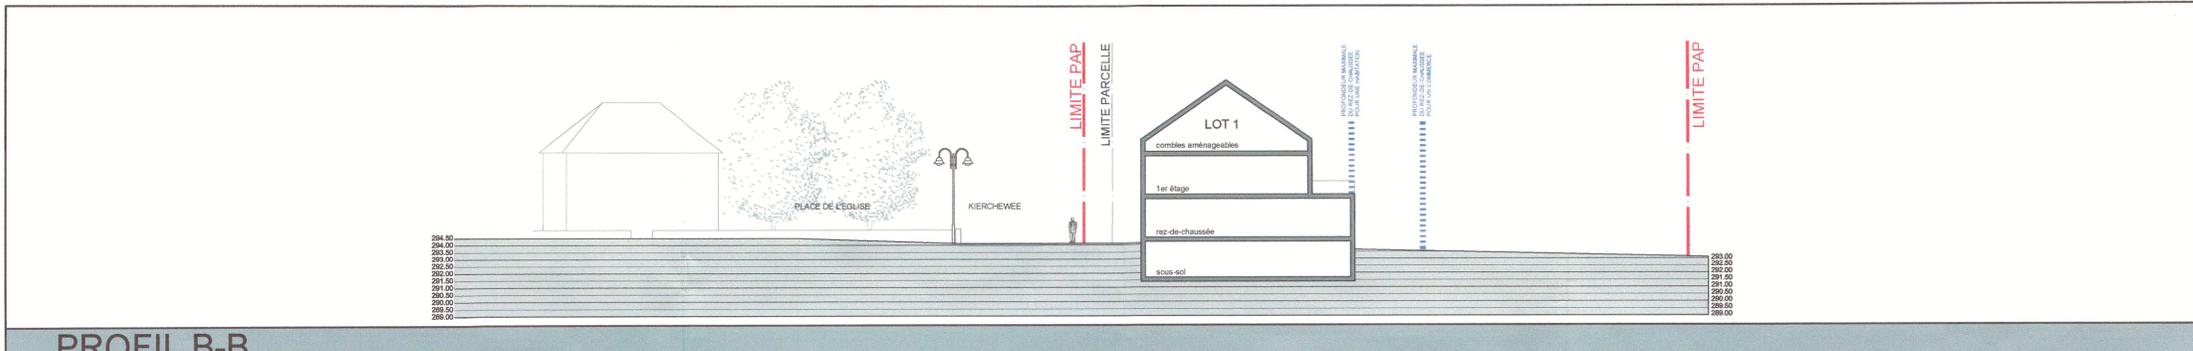


PROFIL B-B

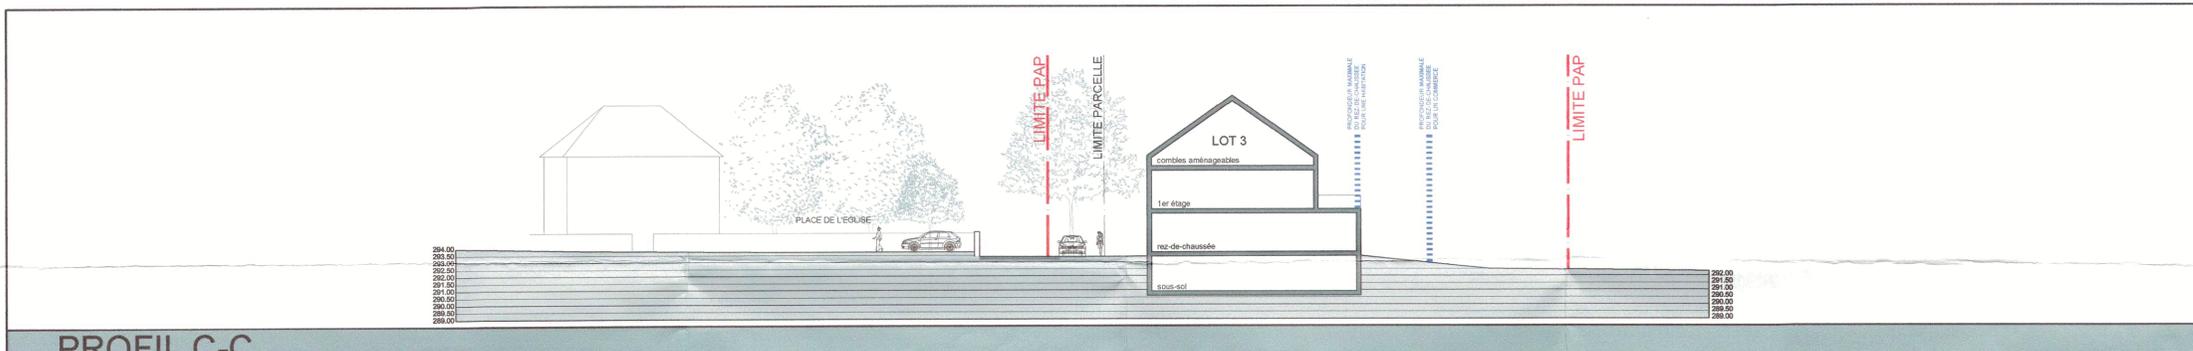


PROFIL C-C

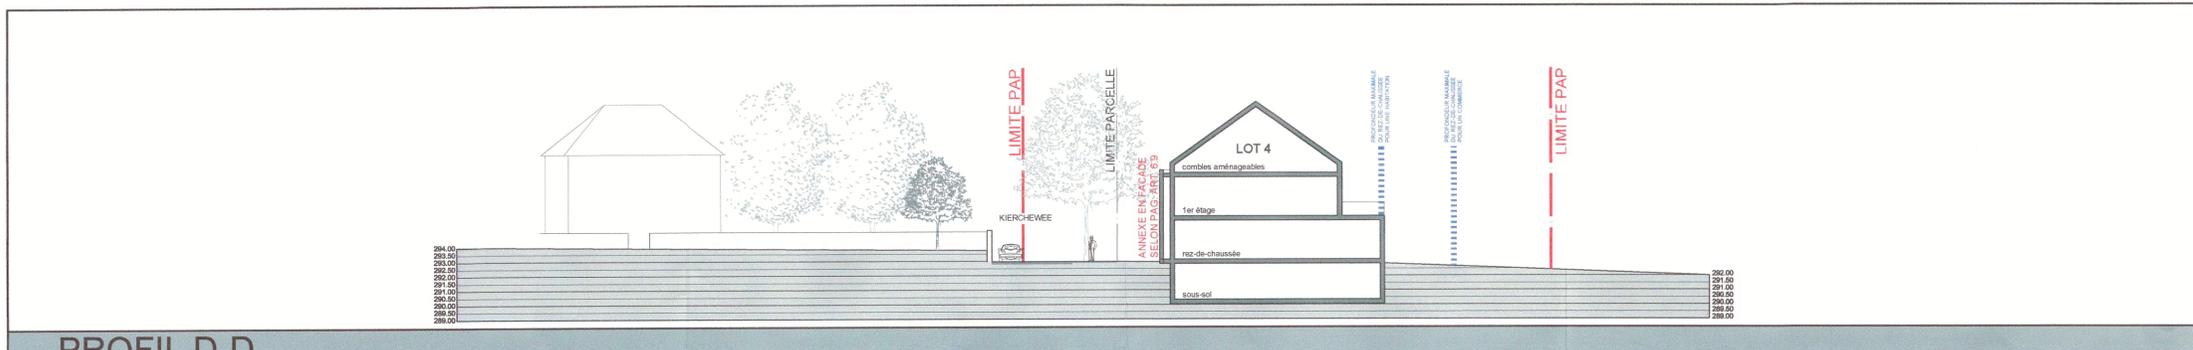


PROFIL D-D

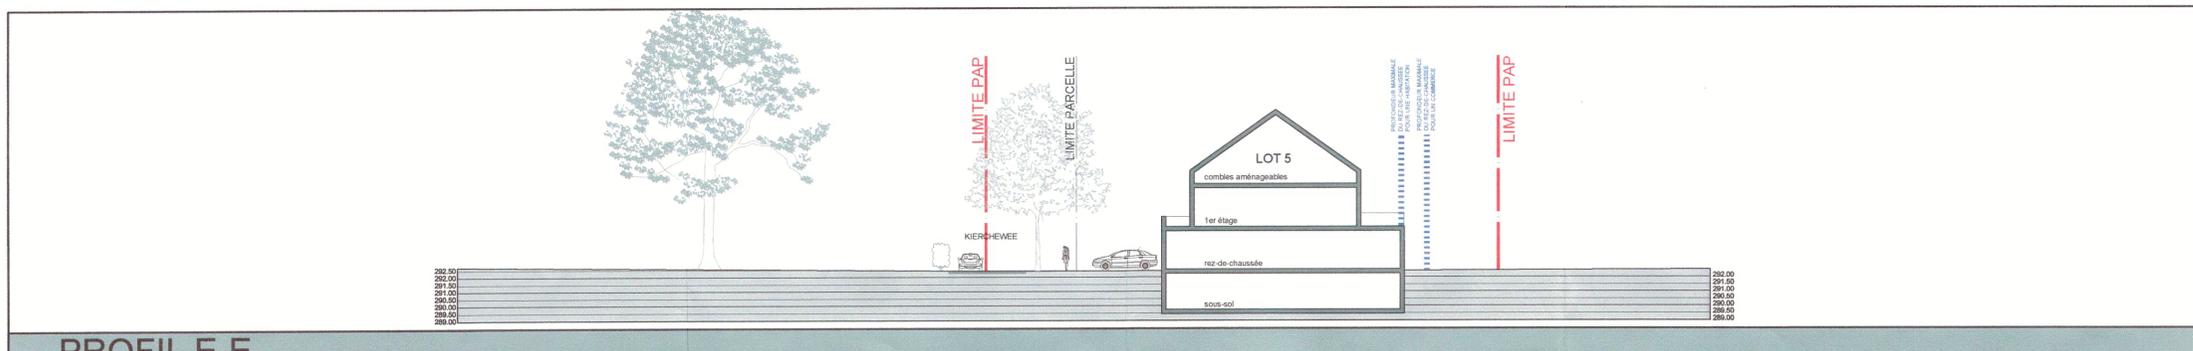

PROFIL E-E

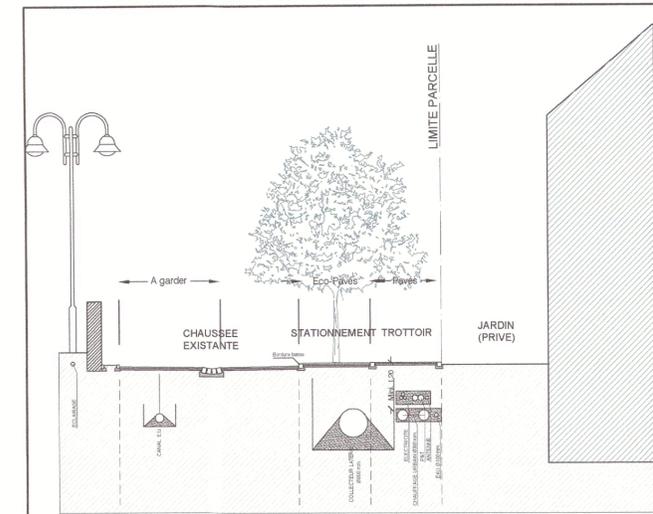

PROFIL TYPE Ech : 1/100

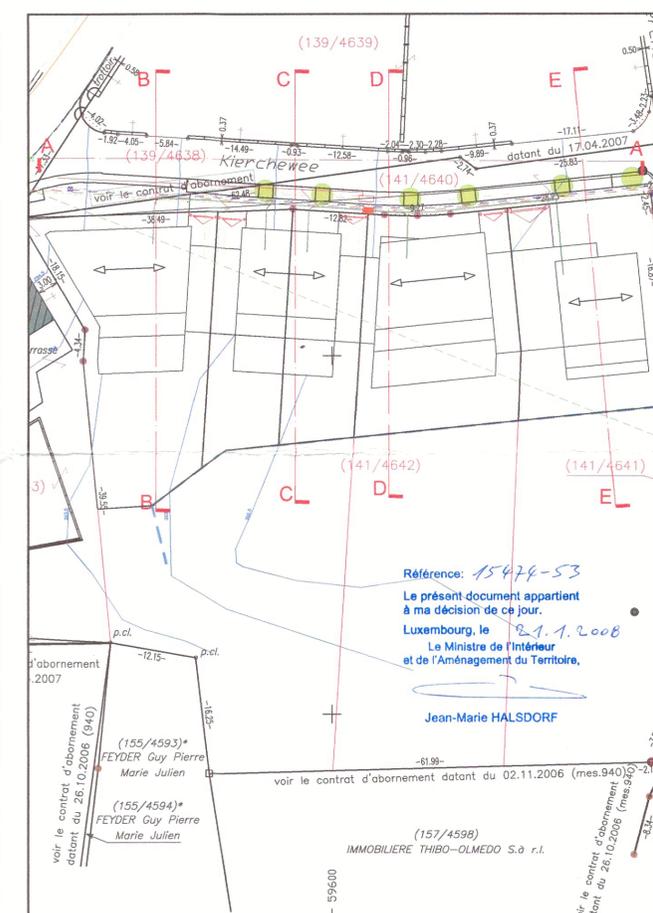

SITUATION PROFILS Ech : 1/500

Vu et approuvé,			
MAITRE DE L'OUVRAGE : <b>Mme Justine MALGET</b> 23, route de Diekirch L-8523 Beckerich			
PROJET : <b>PAP "am Kierchewee"</b> commune de Beckerich			
FICHIER			
W:\Dossiers\MALGET-BECKERICH-PAP-05-G-146\04-Projet\146-PRO-2007-09-24.dwg			
ECHELLE : 1 / 250e	DESSINE : CC / MH	CONTROLE : AG	DATE : 24 septembre 2007



# PAP 'AM KIERCHEWEE' - BECKERICH

ESPACE & PAYSAGES

OBJET : document à caractère réglementaire  
**PLAN D'AMENAGEMENT PARTICULIER**  
**PROFILS**  
 document soumis au vote provisoire, modifié suivant avis du Ministre en date du 4 septembre 2007

2